



PROVINCIA DI RIMINI

Via Dario Compagni, 64
- 47900 Rimini (RN) -

Opere:
**MESSA IN SICUREZZA SP 14 "SANTARCANGIOLESE"
INTERSEZIONE CON LA SP 14 TER "DIR. TORRIANA" E
VIA MOLINO VIGNE CON LE REALIZZAZIONE DI ROTATORIA**

Comune di: **POGGIO TORRIANA** SCALA: **variabile** **TAV.9** data: **06.2018**

Dibattiti:
**PARTICOLARI COSTRUTTIVI ROTATORIA
SEZIONI TRASVERSALI**

Impresa Appaltatrice:

R. RESPONSABILE DI PROCEDIMENTO

Ing. Vittorio Girometta

Progettazione Architettonica:
PROVINCIA DI RIMINI - Servizio Lavori Pubblici
S.A. UFFICIO VIGILANZA
Geom. Riccardo Mariani
Geom. Mari Pier Paolo

R. COORDINATORE


Dr. Magnani Isabella

Ufficio:
Provincia di Rimini
Servizio Lavori Pubblici
Geom. Riccardo Mariani
Geom. Mari Pier Paolo
Geom. Magnani Isabella


Autore: **EMCAD Professional 2018**

DETTAGLIO ROTONDA CENTRALE CON AIUOLA NON TRANSITABILE ED ANELLO CARROZZABILE/SORMONTABILE


SEZIONE 1-1' scala 1:20

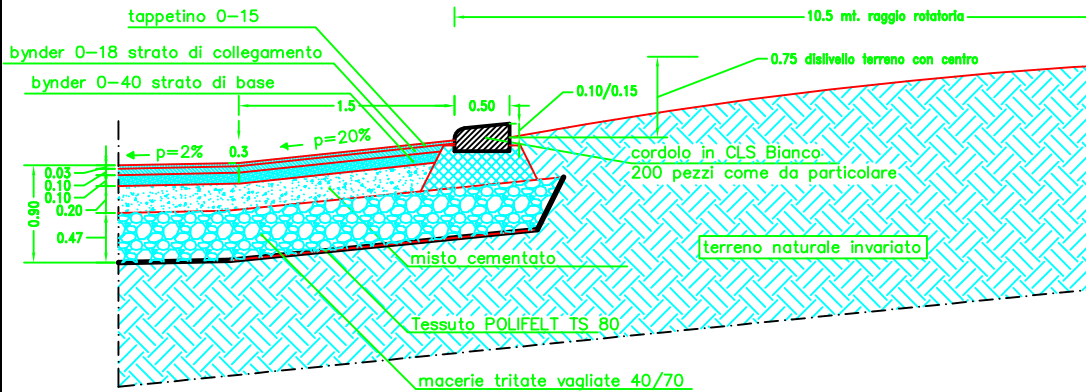


DETTAGLIO SPARTITRAFFICI TRANSITABILI/SORMONTABILI SEZIONE B-B' scala 1:20

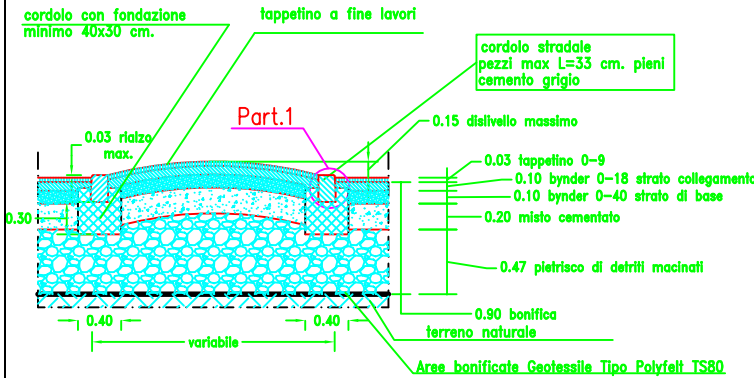


DETTAGLIO SPARTITRAFFICI E/O AIUOLE NON TRANSITABILI SEZIONE C-C' scala 1:20

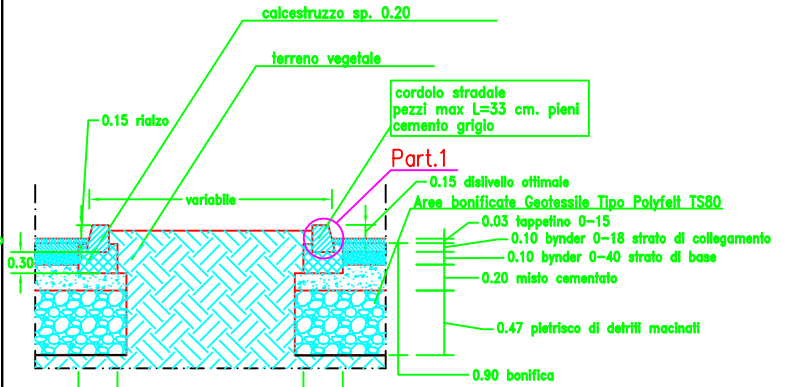

PIANTA ISOLA CENTRALE SCALA 1:100

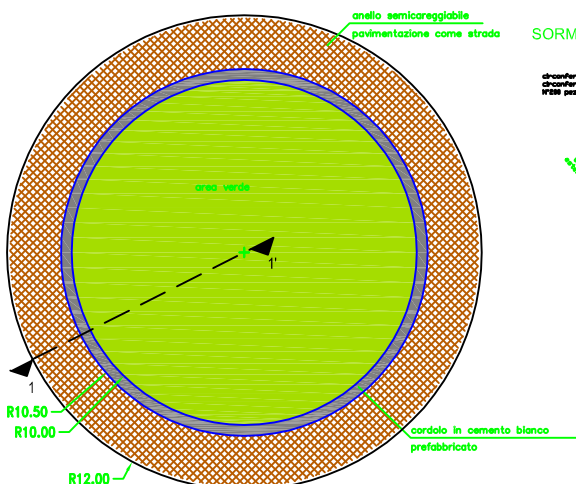


CORDOLO NON SORMONTABILE IN CEMENTO BIANCO SCALA 1:20

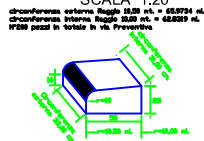


CORDOLO IN CEMENTO GRIGIO PIENO SCALA 1:20



PARTICOLARE INGRANDITO N°1 CORDOLO IN CEMENTO 25x15x33/50 cm. CLS GRIGIO PIENO GIA' SAGOMATO PER POSA IN CURVA SCALA 1:10

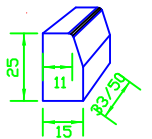

PIANTA ISOLA SPARTITRAFFICO BITUMATA SCALA 1:100

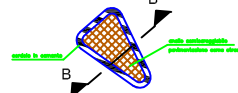

PIANTA ISOLA SPARTITRAFFICO VERDE SCALA 1:100

