



COMUNE DI POGGIO TORRIANA

PROVINCIA DI RIMINI

SETTORE URBANISTICA - EDILIZIA - AMBIENTE

Ufficio Urbanistica

Municipio di Poggio Berni: Via Roma loc. Poggio Berni n. 25 - 47824 Poggio Torriana (RN)

Tel: 0541.629701 int. 3.2 - Fax: 0541.688098 - e-mail PEC: comune.poggiotorriana@legalmail.it

PIANO REGOLATORE GENERALE POGGIO BERNI VARIANTE GENERALE – 1998/2001

PROPOSTA

VARIANTE 2/2015

VARIANTE PARZIALE (art. 15 L.R. 47/1978 e s.m.i.)

SINDACO:	(Daniele Amati)	_____
VICE SEGRETARIO:	(Dott.ssa Barbara Roccoli)	_____
TECNICO COMUNALE:	(Geom. Corrado Ciavattini)	_____
PROGETTISTI:	(Geom. Corrado Ciavattini)	_____
	(Geom. Francesca Gobbi)	_____
	(Geom. Roberto Pazzini)	_____

TAV. P.4.3

SISTEMA INSEDIATIVO – SERVIZI PUBBLICI

PIANO DEI SERVIZI (Schema Direttore)

(Scala 1:5000)

STRALCIO

Adozione:	Deliberazione di C.C. n. 043 del 22.06.2015
Approvazione:	Deliberazione di C.C. n. 071 del 21.12.2015
Publicato sul BUR	n. del 27.01.2016



COMUNE DI POGGIO TORRIANA

PROVINCIA DI RIMINI

SETTORE URBANISTICA - EDILIZIA - AMBIENTE

Ufficio Urbanistica

Municipio di Poggio Berni: Via Roma loc. Poggio Berni n. 25 - 47824 Poggio Torriana (RN)

Tel: 0541.629701 int. 3.2 - Fax: 0541.688098 - e-mail PEC: comune.poggiotorriana@legalmail.it

PIANO REGOLATORE GENERALE POGGIO BERNI VARIANTE GENERALE – 1998/2001

PROPOSTA

VARIANTE 2/2015

VARIANTE PARZIALE (art. 15 L.R. 47/1978 e s.m.i.)

SINDACO:	(Daniele Amati)	_____
VICE SEGRETARIO:	(Dott.ssa Barbara Roccoli)	_____
TECNICO COMUNALE:	(Geom. Corrado Ciavattini)	_____
PROGETTISTI:	(Geom. Corrado Ciavattini)	_____
	(Geom. Francesca Gobbi)	_____
	(Geom. Roberto Pazzini)	_____

TAV. P.4.3

SISTEMA INSEDIATIVO – SERVIZI PUBBLICI












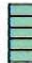

PIANO DEI SERVIZI (Schema Direttore)

(Scala 1:5000)

STRALCIO

STATO ATTUALE



LEGENDA


-  B1_1 - Zone edificate a prevalente destinazione residenziale di completamento: Zone ex-zone miste di completamento di ristrutturazione e riqualificazione urbanistica
-  C1 - Zone per nuovi insediamenti residenziali: Zone di espansione residenziale a bassa densità edilizia soggette a PUP
-  C1_1 - Zone per nuovi insediamenti residenziali: Zone di espansione residenziale con PUP approvato
-  C2 - Zone per nuovi insediamenti residenziali: Zone di espansione residenziale per comparti unitari d'intervento soggetti a PUP
-  G1_SE - Zone per l'istruzione: Scuola elementare
-  G1_SMA - Zone per l'istruzione: Scuola materna
-  G1_SMEM - Zone per l'istruzione: Scuole materne elementari e medie
-  G1_SP - Zone per l'istruzione: Scuole primarie
-  G2 - Zone per attrezzature collettive di interesse comune
-  G2R - Zone per attrezzature collettive di interesse comune (religioso)
-  G3 - Zone per il verde, il gioco e lo sport
-  G4 - Zone per parcheggi pubblici
-  G_CAR - Zone per attrezzature di distribuzione automatica di carburante


Aree soggette a PUP con l'indicazione del tipo di Servizio che sarà realizzato all'interno del PUP:

V: Aree per il Verde, il Gioco e lo Sport

P: Parcheggi pubblici

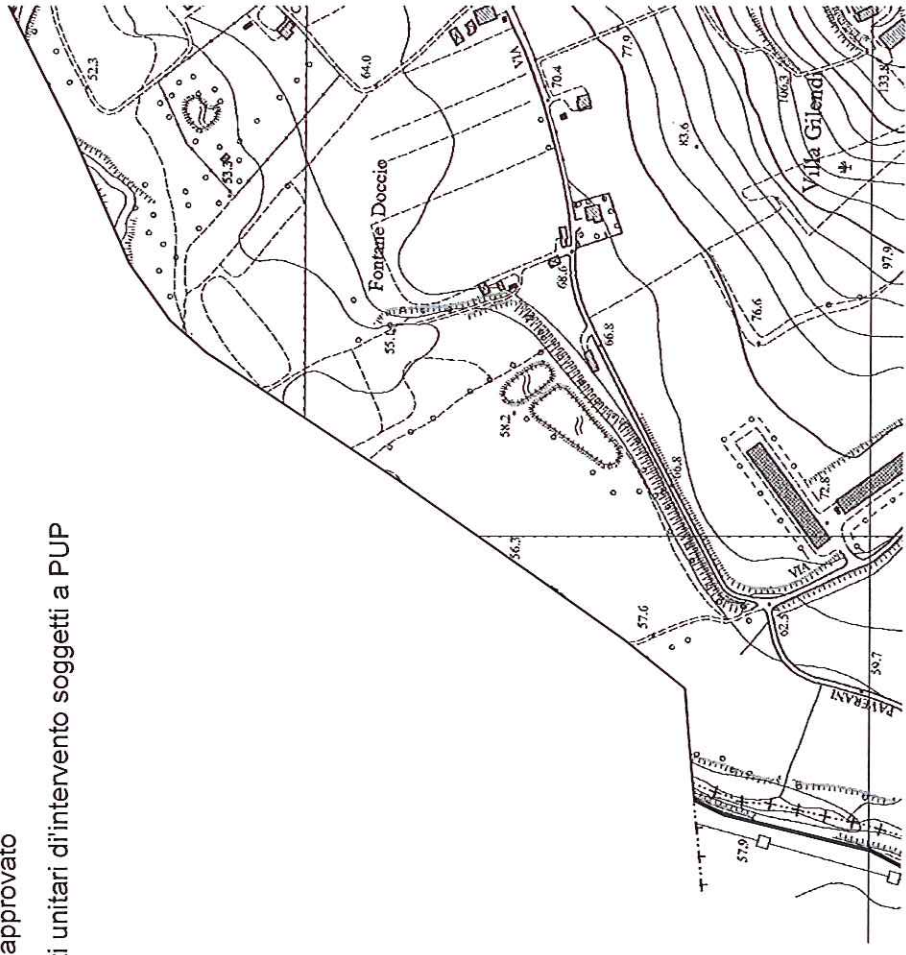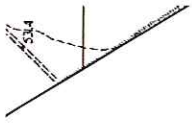

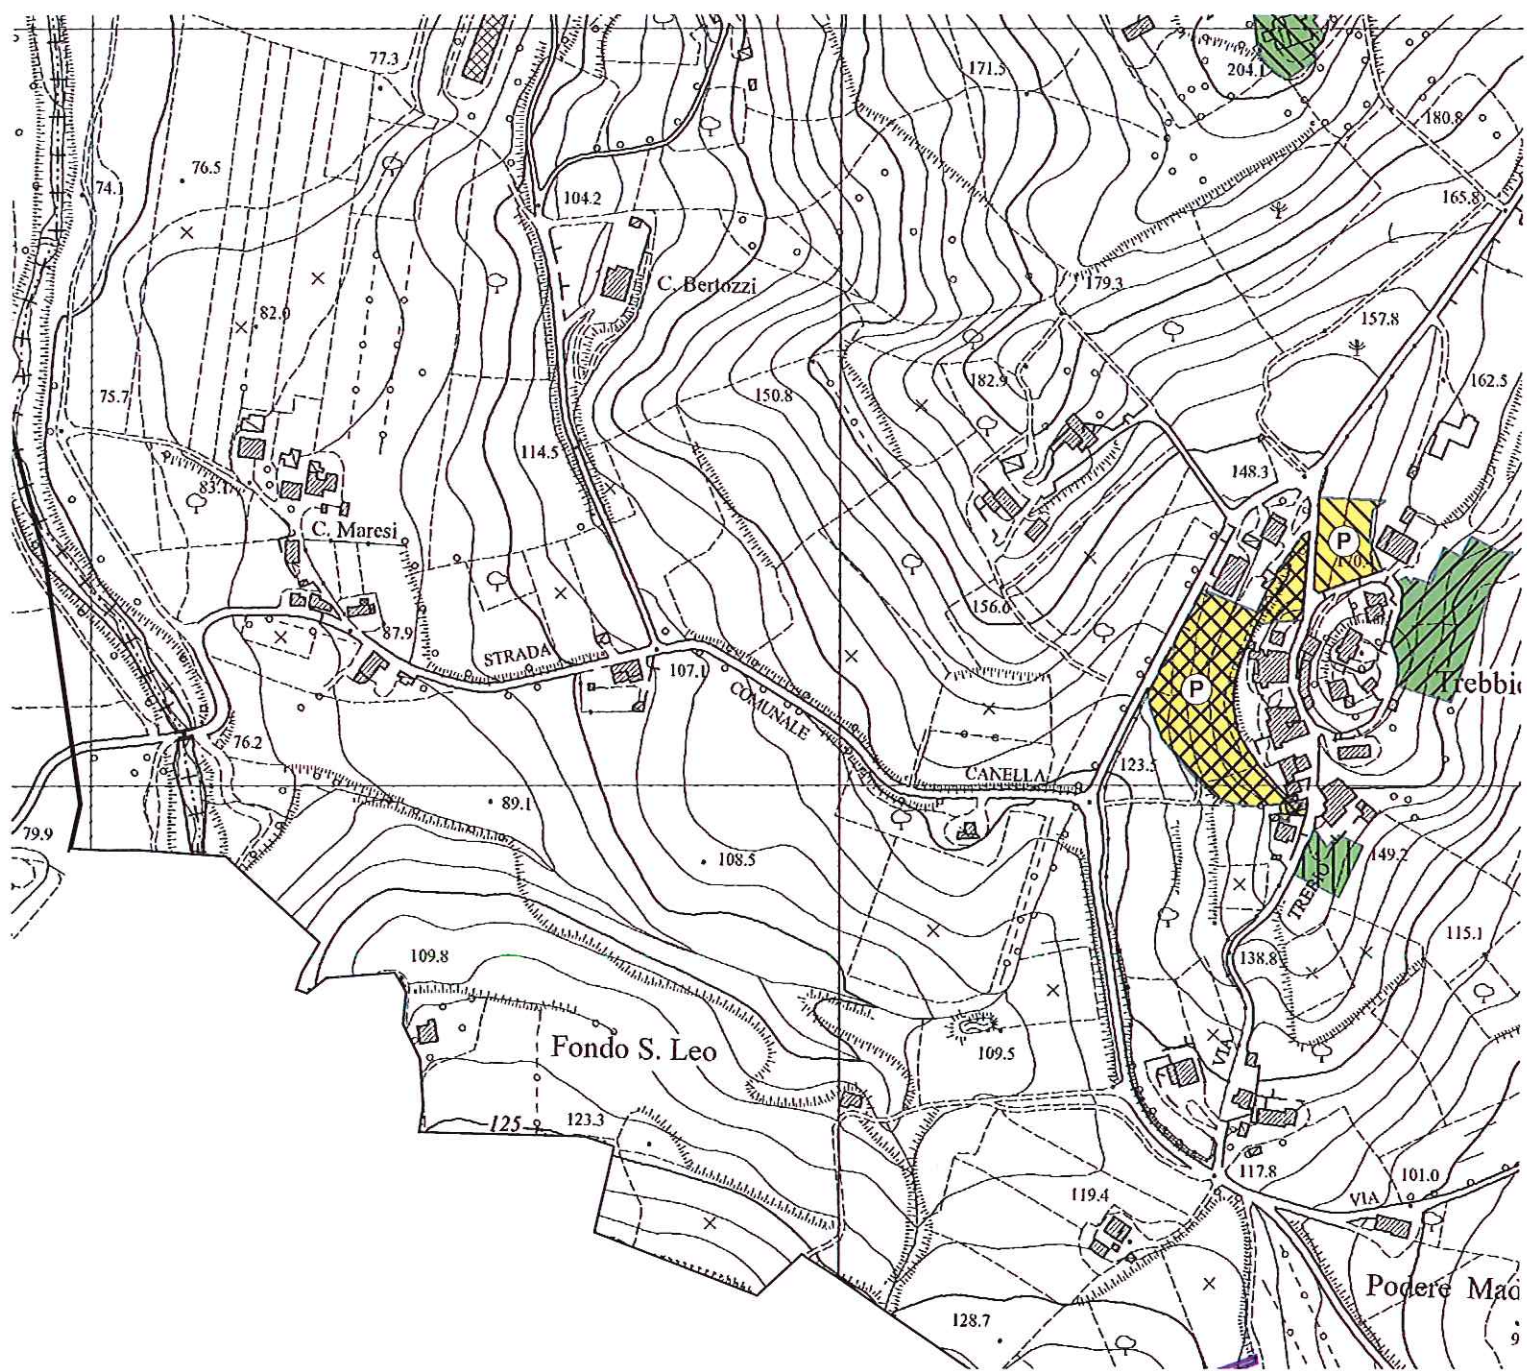

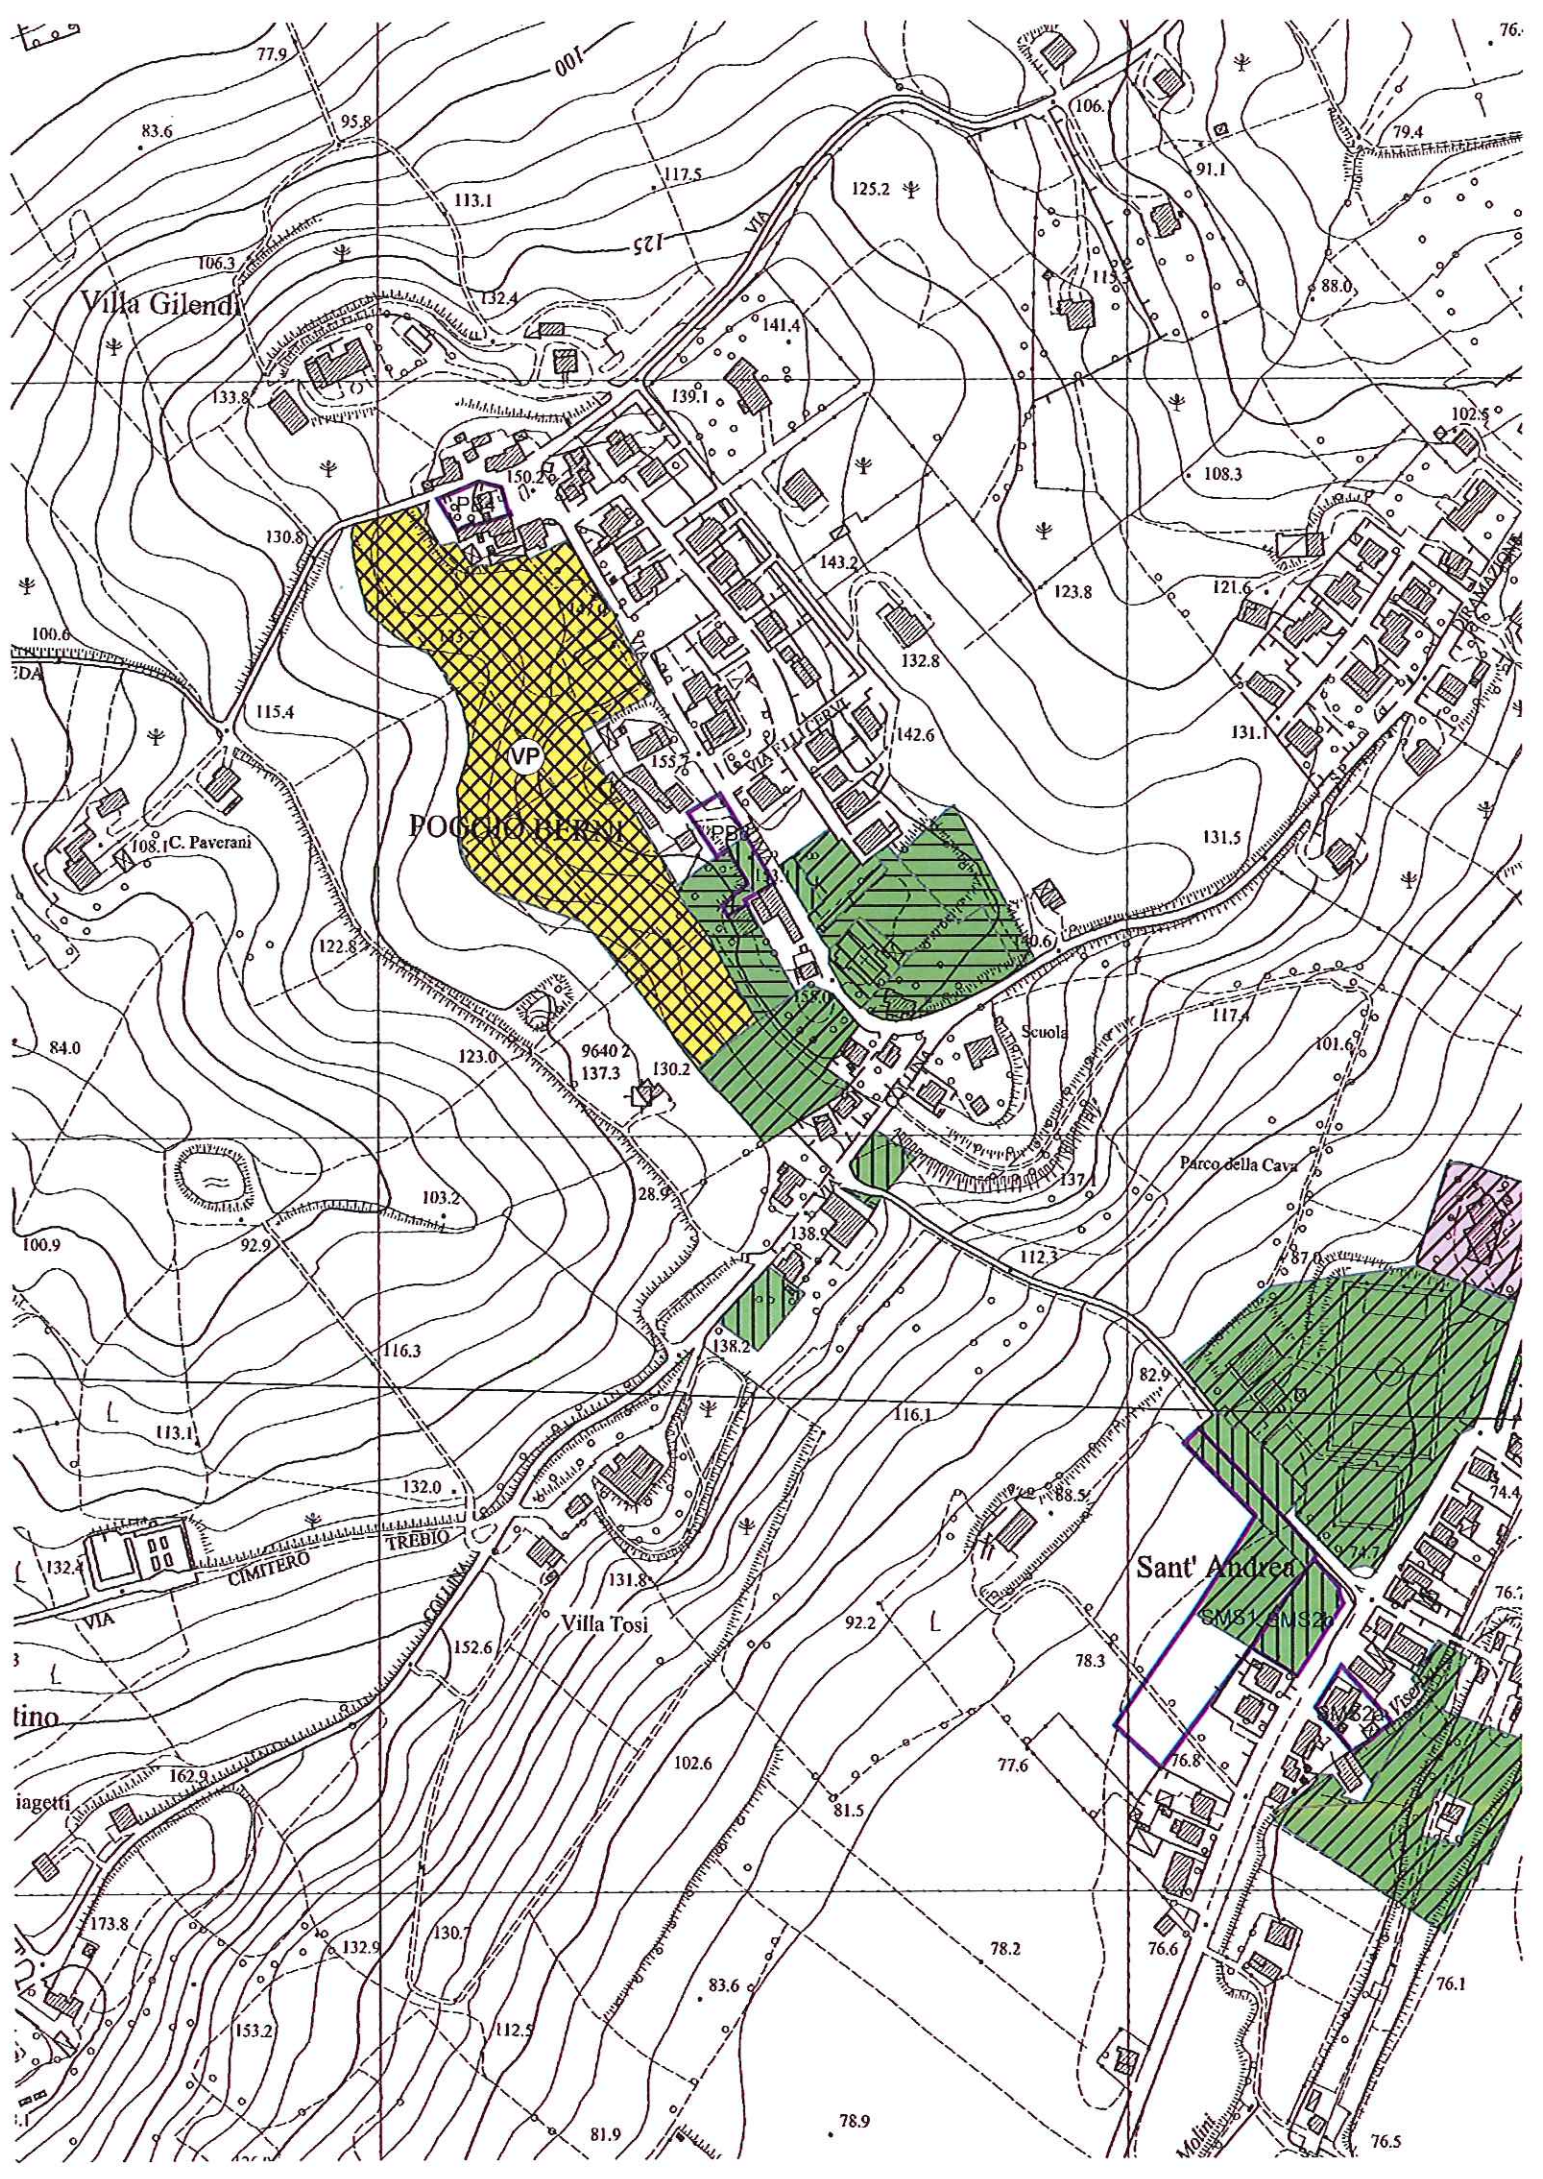



COMUNE DI POGGIO TORRIANA

PROVINCIA DI RIMINI

SETTORE URBANISTICA - EDILIZIA - AMBIENTE

Ufficio Urbanistica

Municipio di Poggio Berni: Via Roma loc. Poggio Berni n. 25 - 47824 Poggio Torriana (RN)

Tel: 0541.629701 int. 3.2 - Fax: 0541.688098 - e-mail PEC: comune.poggiotorriana@legalmail.it

PIANO REGOLATORE GENERALE POGGIO BERNI VARIANTE GENERALE – 1998/2001

PROPOSTA

VARIANTE 2/2015

VARIANTE PARZIALE (art. 15 L.R. 47/1978 e s.m.i.)

SINDACO:	(Daniele Amati)	_____
VICE SEGRETARIO:	(Dott.ssa Barbara Roccoli)	_____
TECNICO COMUNALE:	(Geom. Corrado Ciavattini)	_____
PROGETTISTI:	(Geom. Corrado Ciavattini)	_____
	(Geom. Francesca Gobbi)	_____
	(Geom. Roberto Pazzini)	_____

TAV. P.4.3

SISTEMA INSEDIATIVO – SERVIZI PUBBLICI















PIANO DEI SERVIZI (Schema Direttore)

(Scala 1:5000)

STRALCIO

STATO MODIFICATO

LEGENDA

-  B1_1 - Zone edificate a prevalente destinazione residenziale di completamento: Zone ex-zone miste di completamento di ristrutturazione e riqualificazione urbanistica
-  C1 - Zone per nuovi insediamenti residenziali: Zone di espansione residenziale a bassa densità edilizia soggette a PUP
-  C1_1 - Zone per nuovi insediamenti residenziali: Zone di espansione residenziale con PUP approvato
-  C2 - Zone per nuovi insediamenti residenziali: Zone di espansione residenziale per comparti unitari d'intervento soggetti a PUP
-  G1_SE - Zone per l'istruzione: Scuola elementare
-  G1_SMA - Zone per l'istruzione: Scuola materna
-  G1_SMEM - Zone per l'istruzione: Scuole materne elementari e medie
-  G1_SP - Zone per l'istruzione: Scuole primarie
-  G2 - Zone per attrezzature collettive di interesse comune
-  G2R - Zone per attrezzature collettive di interesse comune (religioso)
-  G3 - Zone per il verde, il gioco e lo sport
-  G4 - Zone per parcheggi pubblici
-  G_CAR - Zone per attrezzature di distribuzione automatica di carburante
-  Comparti urbanistici - U.M.I. (Sub-zone B.2 e Sub-zone D.2)

Aree soggette a PUP con l'indicazione del tipo di Servizio
che sarà realizzato all'interno del PUP:
V: Aree per il Verde, il Gioco e lo Sport
P: Parcheggi pubblici

