STUDIO DI ARCHITETTURA 25 anni 1992-2017
GUERRINO PAGANELLI ARCHITETTO

COMUNE DI SANTARCANGELO DI ROMAGNA

PROVINCIA DI RIMINI

PROGRAMMA DI AMMODERNAMENTO DI AZIENDA AGRICOLA(PRA)
DESTINATA AD ATTIVITA' DI PRIMA LAVORAZIONE
DI PRODOTTI AGRICOLI
in via Calatoio Santarini n.39-43

PROPRIETA' : Sig.ri FABBRI ROBERTO e FABBRI MAURIZIO

AFFITTUARIO : Soc. Agricola Fabbri di Fabbri Maurizio e Roberto s.s.
Via Calatoio Santarini n. 39, Santarcangelo di R.

PROGETTISTA : Architetto GUERRINO PAGANELLI
Via Dante di Nanni 16/g, Santarcangelo di R.

ELABORATO: Tav.11bis - Fabbricati di Progetto
Comparazione
Sezioni e Prospetti

SCALA: 1:200 DATA ELABORAZIONE: MAGGIO 2017

SOFTWARE : AUTODESK ARCHITECTURAL DESKTOP 2012 - S/N 392 29164888
DIRITTO DI PROPRIETA' : Su questo elaborato grava il diritto di proprietà pertanto è vietata la cessione, la diffusione e la riproduzione, anche parziale, del presente elaborato senza autorizzazione scritta. Ogni violazione sarà perseguita ai sensi di legge.

Costruito

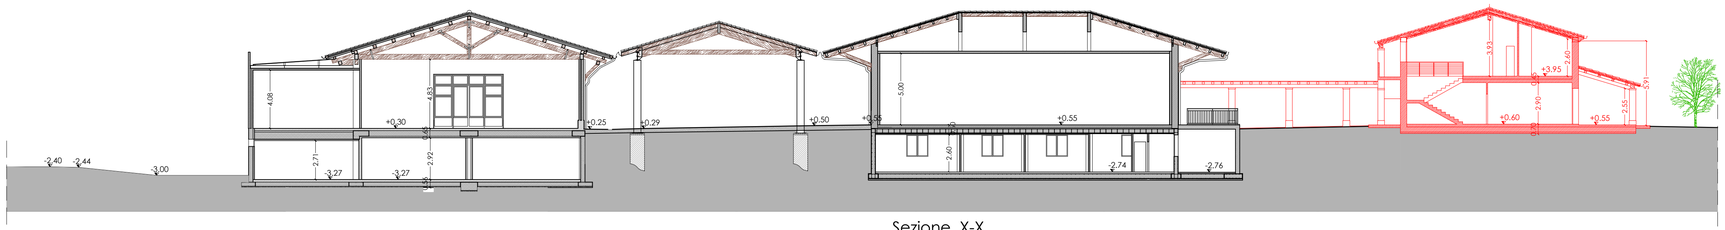

Sezione X-X

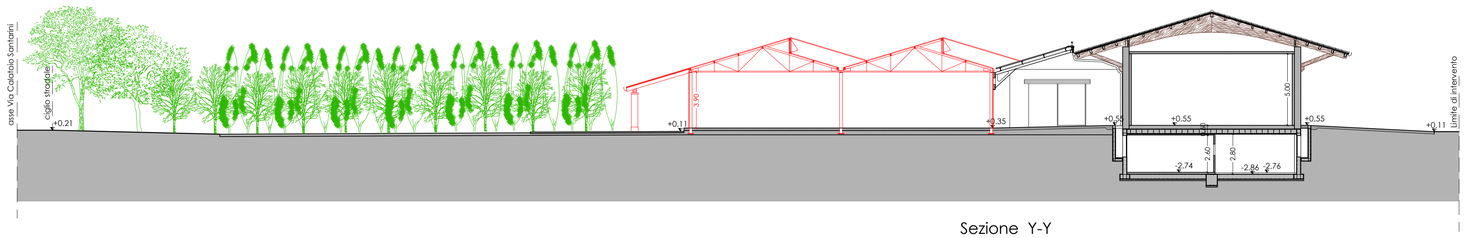

Sezione Y-Y

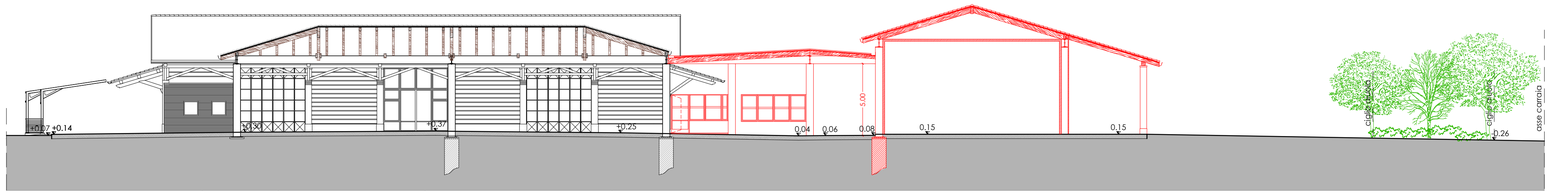

Prospetto - Sezione U-U

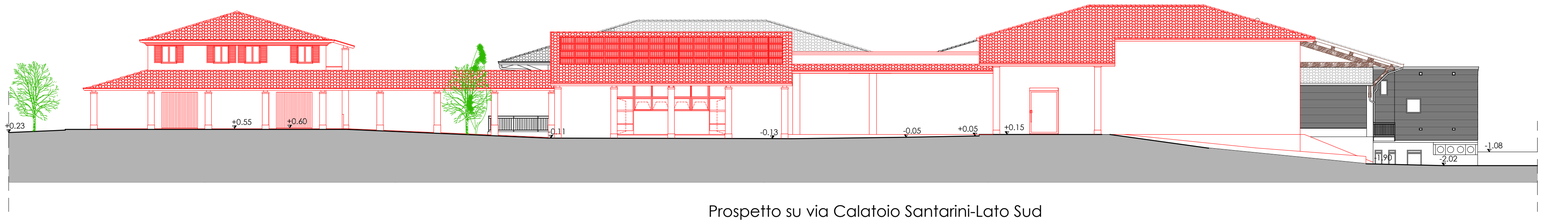

Prospetto su via Calatoio Santarini-Lato Sud

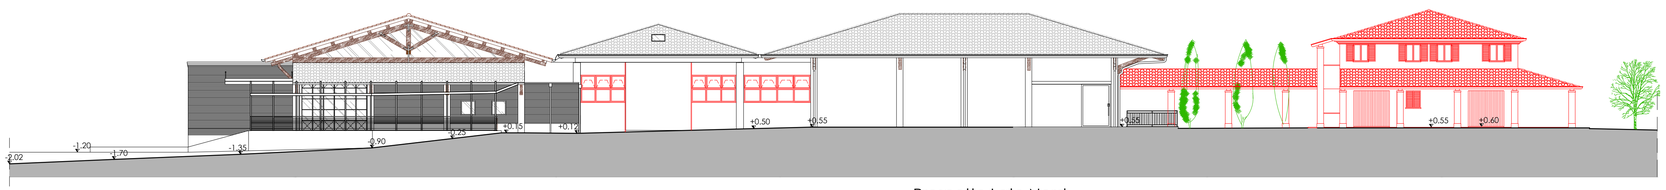

Prospetto Lato Nord

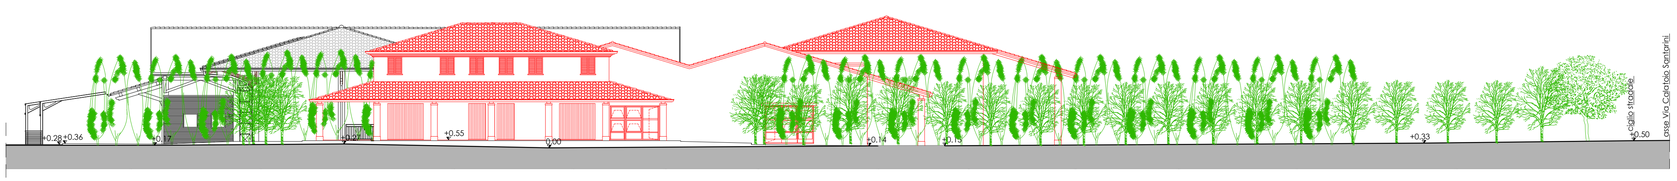

Prospetto su via Dell'Uso-Lato Ovest

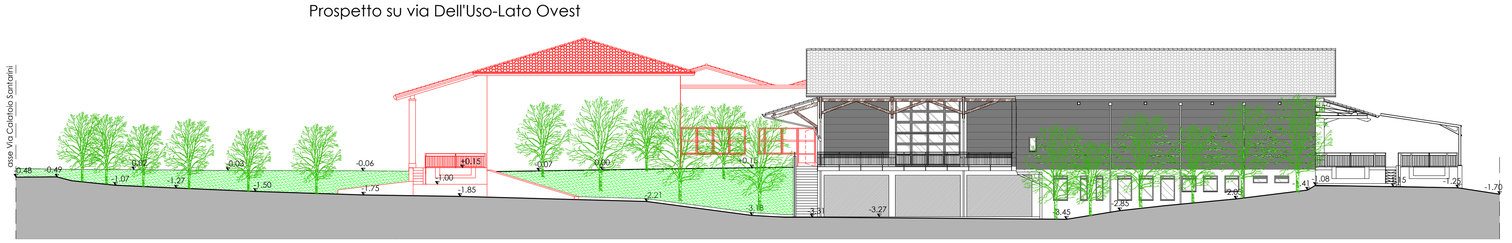

Prospetto Est