

COMUNE DI SANTARCANGELO DI R.
PROVINCIA DI RIMINI

ELABORATO GRAFICO ALLEGATO ALLA RICHIESTA DI PIANO URBANISTICO ATTUATIVO AREA IDENTIFICATA DAL PSC E DAL POC, AN.C15A SITA NEL COMUNE DI SANTARCANGELO DI ROMAGNA IN VIA SAN BARTOLO.

COMMITTENTI

☐ SOCIETÀ "PROM.ED. S.R.L."	☐ GUIDI NADIA
☐ GUIDI TERESA	☐ GUIDI PAOLA
☐ GUIDI SEVERINA	☐ SANTARINI FABIO
☐ GUIDI ROBERTO	
☐ GOBBI NATALINA	
☐ GUIDI DANILO	

PROGETTISTI


☐ ING. FEDERICORAMBALDI

SPAZIO RISERVATO AI VISTI DEGLI ENTI:

TAVOLA DATA: 20/12/2016 SCALA: 1:2000 - 1:500-1:50

8.E

OGGETTO: SCHEMA DISTRIBUZIONE RETE GAS

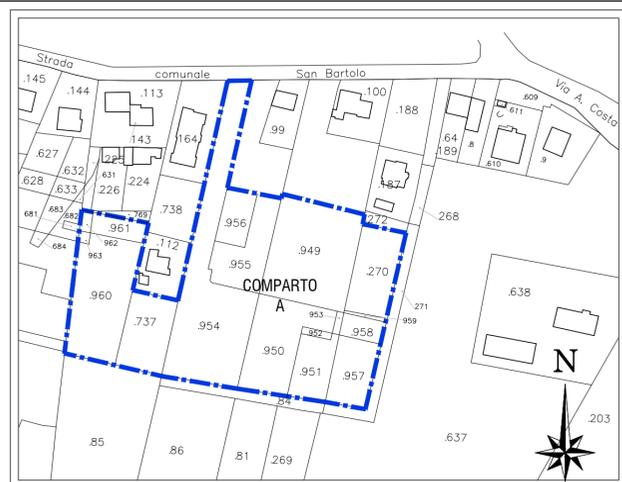

PLANIMETRIA CATASTALE SCALA 1:2000
COMUNE DI SANTARCANGELO DI ROMAGNA
Foglio 17 Mapp. 270-737-949-950-951-952-953-954-955
-956-957-958-959-960-961-962-963

PLANIMETRIA GENERALE SCALA 1:500
CON INDICAZIONE DEL PERIMETRO DI COMPARTO
E DELLE AREE DA CEDERE

N.B. LO SVILUPPO PLANIMETRICO DELL'AREA DI SEDIME DEI FABBRICATI RAPPRESENTATA E' PURAMENTE INDICATIVA.

LEGENDA:

- RETE GAS ESISTENE
- - - RETE GAS IN PROGETTO
- ALLACCIAMENTO LOTTO IN PROGETTO
- N. ALLACCI

ATTENZIONE:

CONDOTTE GAS ESISTENTI CON UBICAZIONE INDICATIVA. GLI ALLACCIAMENTI NON SONO TRACCIATI. L'ESATTA POSIZIONE IN SITO DI CONDOTTE, ALLACCIAMENTI ED APPARATI GAS E' RILEVABILE SOLO TRAMITE SOPRALLUOGO CONGIUNTO ED ACCERTAMENTO STRUMENTALE CON SGR. PRIMA DI INIZIARE QUALSIASI LAVORO DI SCAVO E' NECESSARIO RICHIEDERE IL SOPRALLUOGO DA PARTE DI SGR RETI.

SOPRA TUTTE LE CONDOTTE, ALLACCI COMPRESI, VERRA' POSATA BANDELLA IN PVC CON SCRITTA : ATTENZIONE TUBO GAS

