

PROVINCIA DI RIMINI

Via Ugo Compagni, 64
47900 RIMINI (RN) -

Oggetto:

MESSA IN SICUREZZA SP 14 "SANTARCANGIOLESE"
INTERSEZIONE CON LA SP 14 TER "DIR. TORRIANA" E
VIA MOLINO VIGNE CON LE REALIZZAZIONE DI ROTAFORIA

Comune di: POGGIO TORRIANA

SCALA: Scala 1:100

TAV. 6

data: 06/2018

Elaborati:

SEZIONI TRASVERSALI DI STATO DI FATTO

Impresa Appaltatrice:

IL RESPONSABILE DI PROCEDIMENTO
Ing. Vittorio Giovannino


IL DIRIGENTE
Dr. Magnani Isabella

Progettazione Architettonica:
PROVINCIA DI RIMINI - Servizio Lavori Pubblici
U.O. UFFICIO VIABILITA' - Servizio Lavori Pubblici
Geom. Roberto Ferraro
Geom. Mari Pier Paolo

Rilievi:
Provincia di Rimini
Servizio Viabilità
Servizio Pianificazione Urbanistica
Servizio Manutenzione Strade
Sistemi di Sorveglianza Stradale
Sigarette Andolfo Vincenzo

Licenza ZWCAUD Professional 2018

Sezione B-B

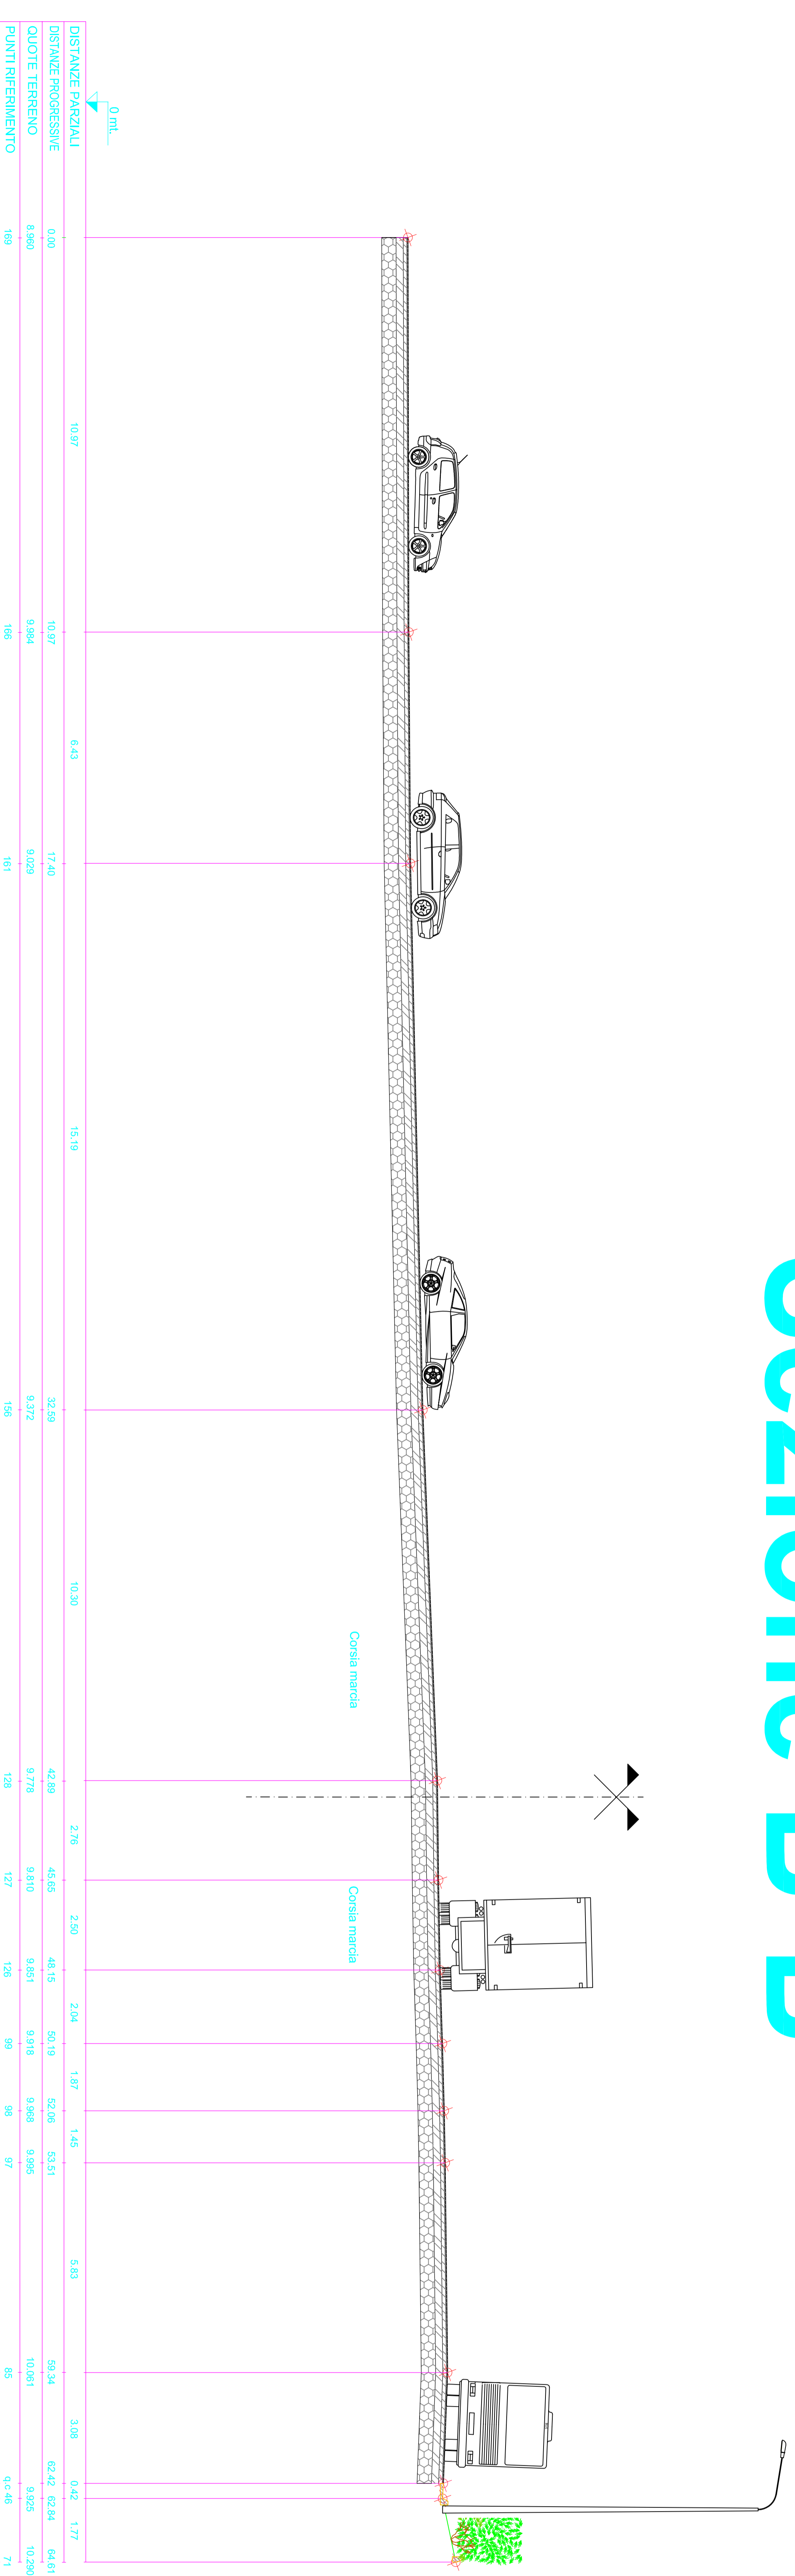

Sezione A-A

