

PROVINCIA DI RIMINI

Via Garibaldi, 64
47921 Rimini (RN)

Oggetto: **MESSA IN SICUREZZA SP 14 "SANTARCANGIOLESE"**
INTERSEZIONE CON LA SP 14 TER "DIR. TORRIANA" E
VIA MOLINO VIGNE CON LE REALIZZAZIONI DI ROTATORIA

Comune di: **ROSSO TORRIANA** Scala: 1:100 Data: 03.2018

Comune di: **ROSSO TORRIANA** Scala: 1:100 Data: 03.2018

Progetto: **PLANIMETRIA STATO DI FATTO CON**
PLANIMETRIA PROGETTO E SOVRAPPOSIZIONE
CATASTALE

Ingresso Appaltatore:

Il Responsabile di Progettazione
Ing. VILASTI Giovanni

Progettazione architettonica:
TUTTO TERZO ARCHITETTI
Giovanni Vilasti
Giovanni Vilasti

Progetto:
Santarcangelo di Romagna


LEGENDA STATO DI FATTO:

- stazione con punto battuto e quota
- punto battuto con quota rilevata
- scaricata e relativo andamento
- margini stradali bitumati (giglio)
- fosso stradale varie sezioni
- linea P.I. interrata
- Palo acciaio P.I. assistente
- margini stradali bianchi e/o piede cordolo
- sezione trasversale e indicazione
- mura di recinzione e frangiterra metallica
- Fogna nera e/o consortile Ø400 GRES
- FB800CLS
- Fogna bianca Ø800 CLS
- recinzione pali e rete
- calastro Foglio N.2 e particelle Palma, pozzetto, linea SGR gas melano
- Pozzetto fibra ottica HERA - FIBRA
- caditoia stradale F.B.
- caditoia/bocca di lupo stradale F.B.
- pozzetti illuminazione pubblica
- pozzetti fognatura bianca
- pozzetti fognatura nera
- aiuola con finitura in stabilizzato
- aiuola con bitumatura e/o cemento

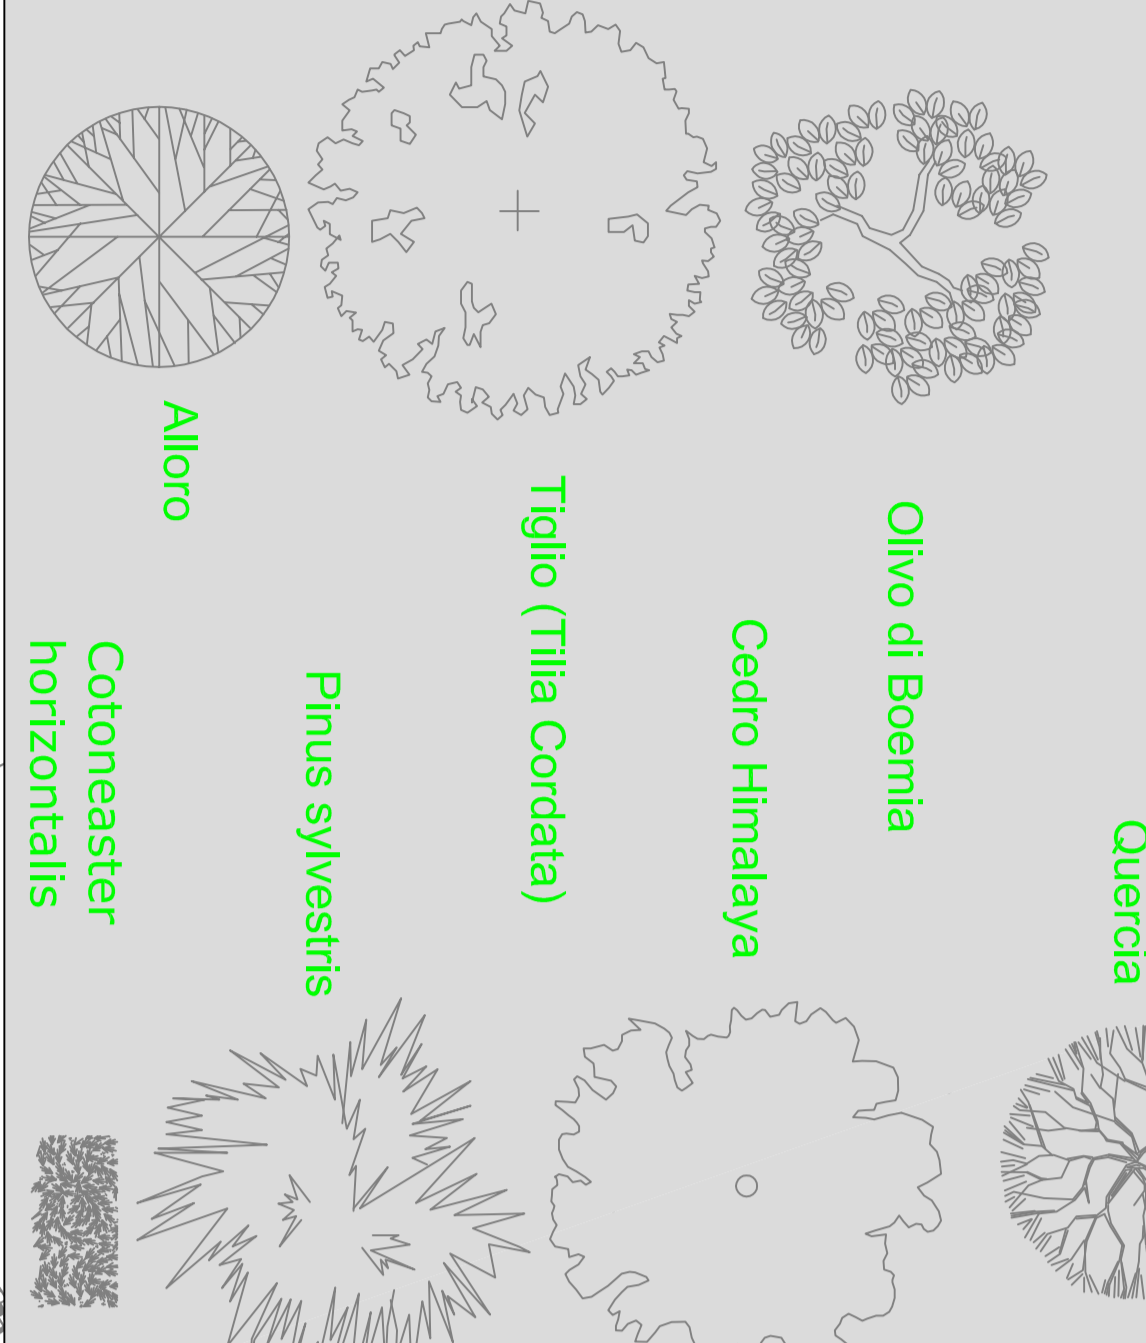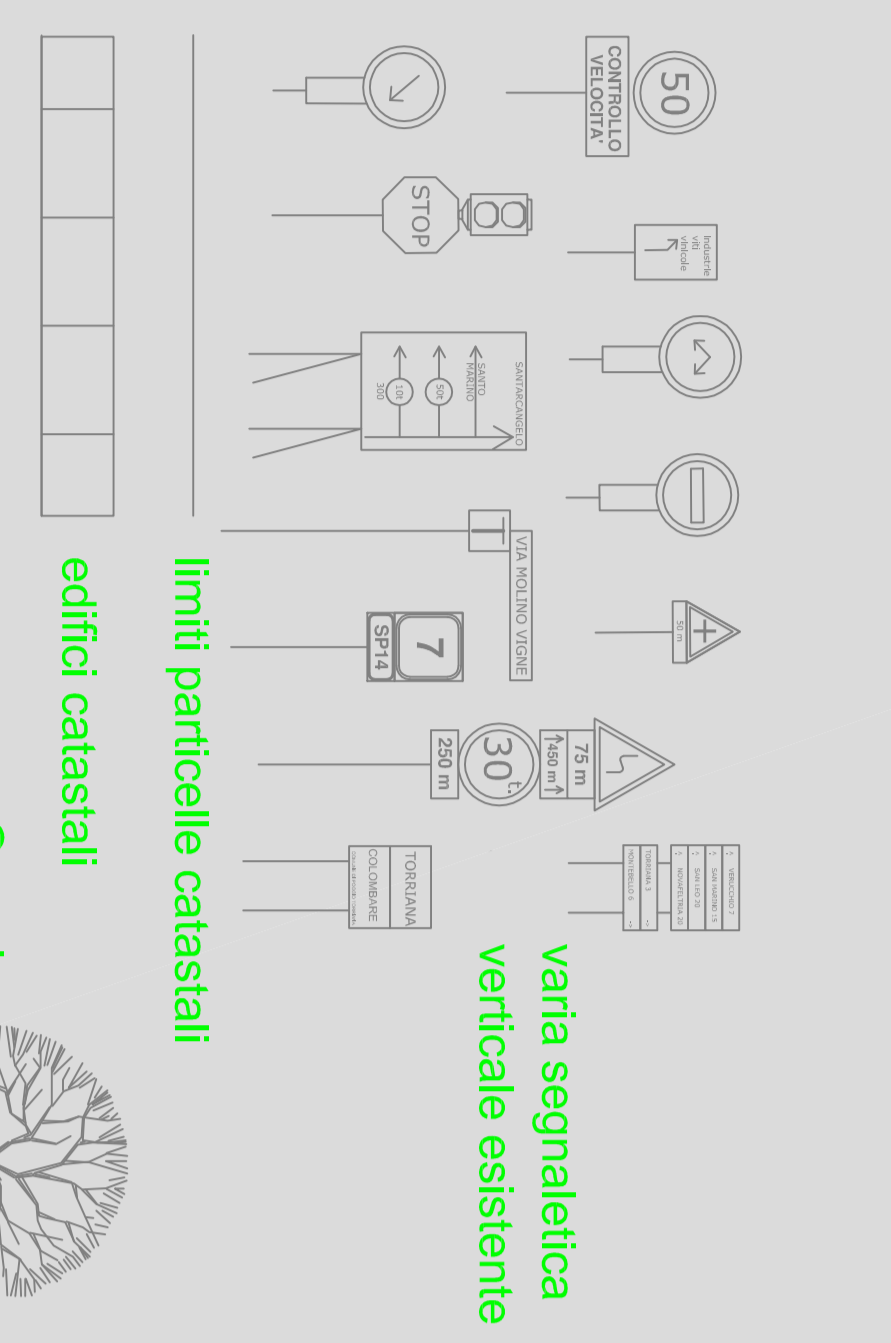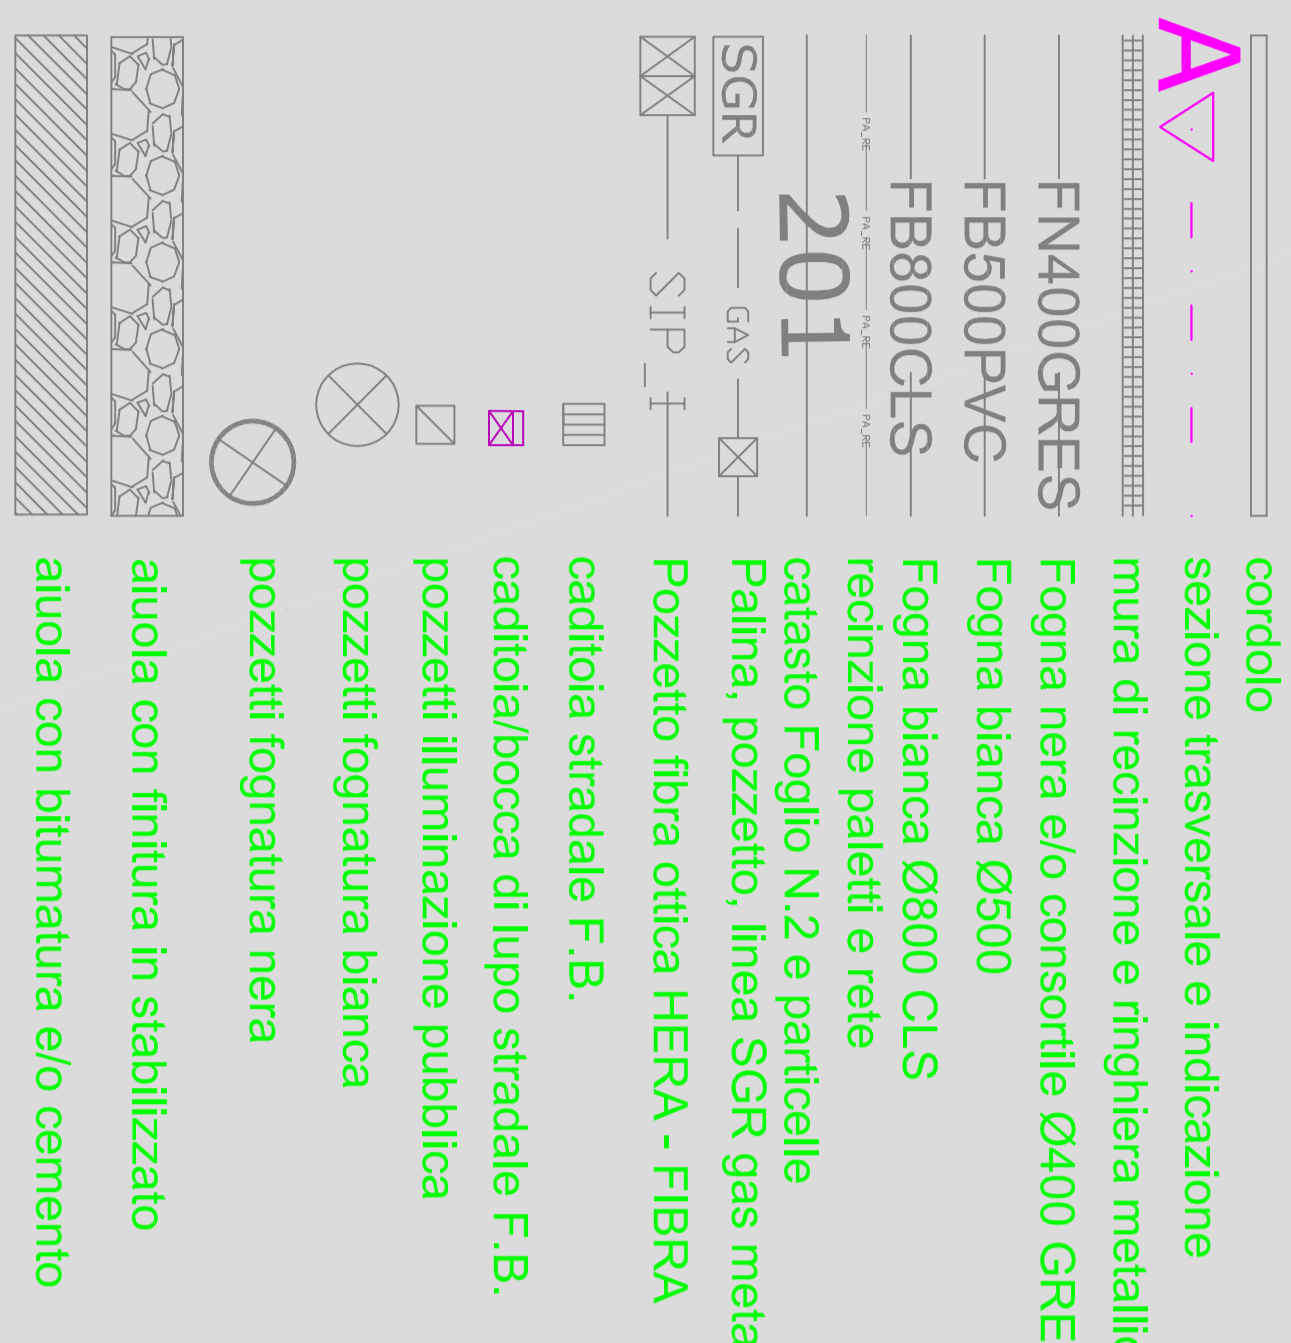

LEGENDA DI PROGETTO:

- nuova linea interrata illuminazione pubblica
- pozzetto Ø40xØ40 cm. chiuso UNI EN C250
- nuovo cordolo stradale 15x25x1000 cm.
- nuova tubazione Ø800 CLS autoprotettante
- pozzetto Ø120x120xH150 chiuso D400
- muro in cls come testata del tombinamento
- embripi per scolo acque piovane
- nuova recinzione pali e rete
- area bitumatura resa carrabile
- aiuola verde non bitumata
- nuovo punto illuminazione pubblica
- cordolo con elemento bocca di lupo
- caditoia TEMPO 500 bocca di lupo/caditoia UNI EN C250
- caditoia stradale piana UNI EN C 250
- guardi-rail H2 BL
- piatta carrabile e chiuso UNI EN D400
- area da bonificare 1 metro
- aree in cui rimuovere le bitumature
- nuovo chiuso D400
- quote di progetto
- nuova fognatura Ø200 PVC e nuovo sifone
- finenze

