

# COMUNE DI SANTARCANGELO DI R.

PROVINCIA DI RIMINI

ELABORATO GRAFICO ALLEGATO ALLA RICHIESTA DI PIANO URBANISTICO ATTUATIVO AREA IDENTIFICATA DAL PSC E DAL POC, AN.C15A SITA NEL COMUNE DI SANTARCANGELO DI ROMAGNA IN VIA SAN BARTOLO.

## COMMITTENTI

☐ SOCIETÀ "PROM.ED. S.R.L."	☐ GUIDI NADIA
☐ GUIDI TERESA	☐ GUIDI PAOLA
☐ GUIDI SEVERINA	☐ SANTARINI FABIO
☐ GUIDI ROBERTO	
☐ GOBBI NATALINA	
☐ GUIDI DANILO	

## PROGETTISTI


☐ ING. FEDERICO RAMBALDI

SPAZIO RISERVATO AI VISTI DEGLI ENTI:

TAVOLA DATA: 20/12/2016 SCALA: 1:2000 - 1:500-1:50

3.C

OGGETTO: PLANIMETRIA GENERALE DI PROGETTO CON INDIVIDUAZIONE DELLE AREE DA CEDERE ALL'A.C.

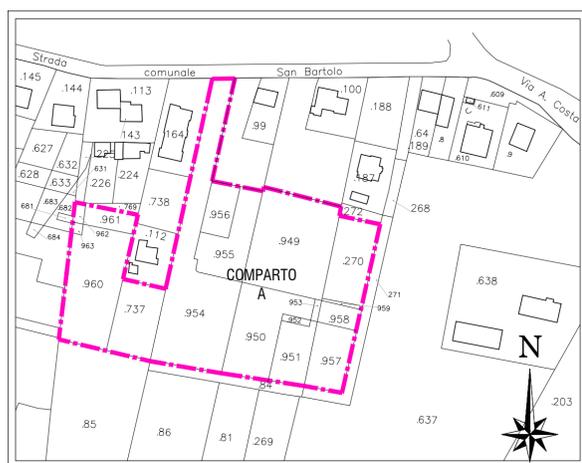


PLANIMETRIA CATASTALE SCALA 1:2000  
COMUNE DI SANTARCANGELO DI ROMAGNA

Foglio 17 Mapp. 270-737-949-950-951-952-953-954-955  
-956-957-958-959-960-961-962-963

## PLANIMETRIA GENERALE SCALA 1:500 CON INDICAZIONE DEL PERIMETRO DI COMPARTO E DELLE AREE DA CEDERE

N.B. LO SVILUPPO PLANIMETRICO DELL'AREA DI SEDIME DEI FABBRICATI RAPPRESENTATA E' PURAMENTE INDICATIVA.

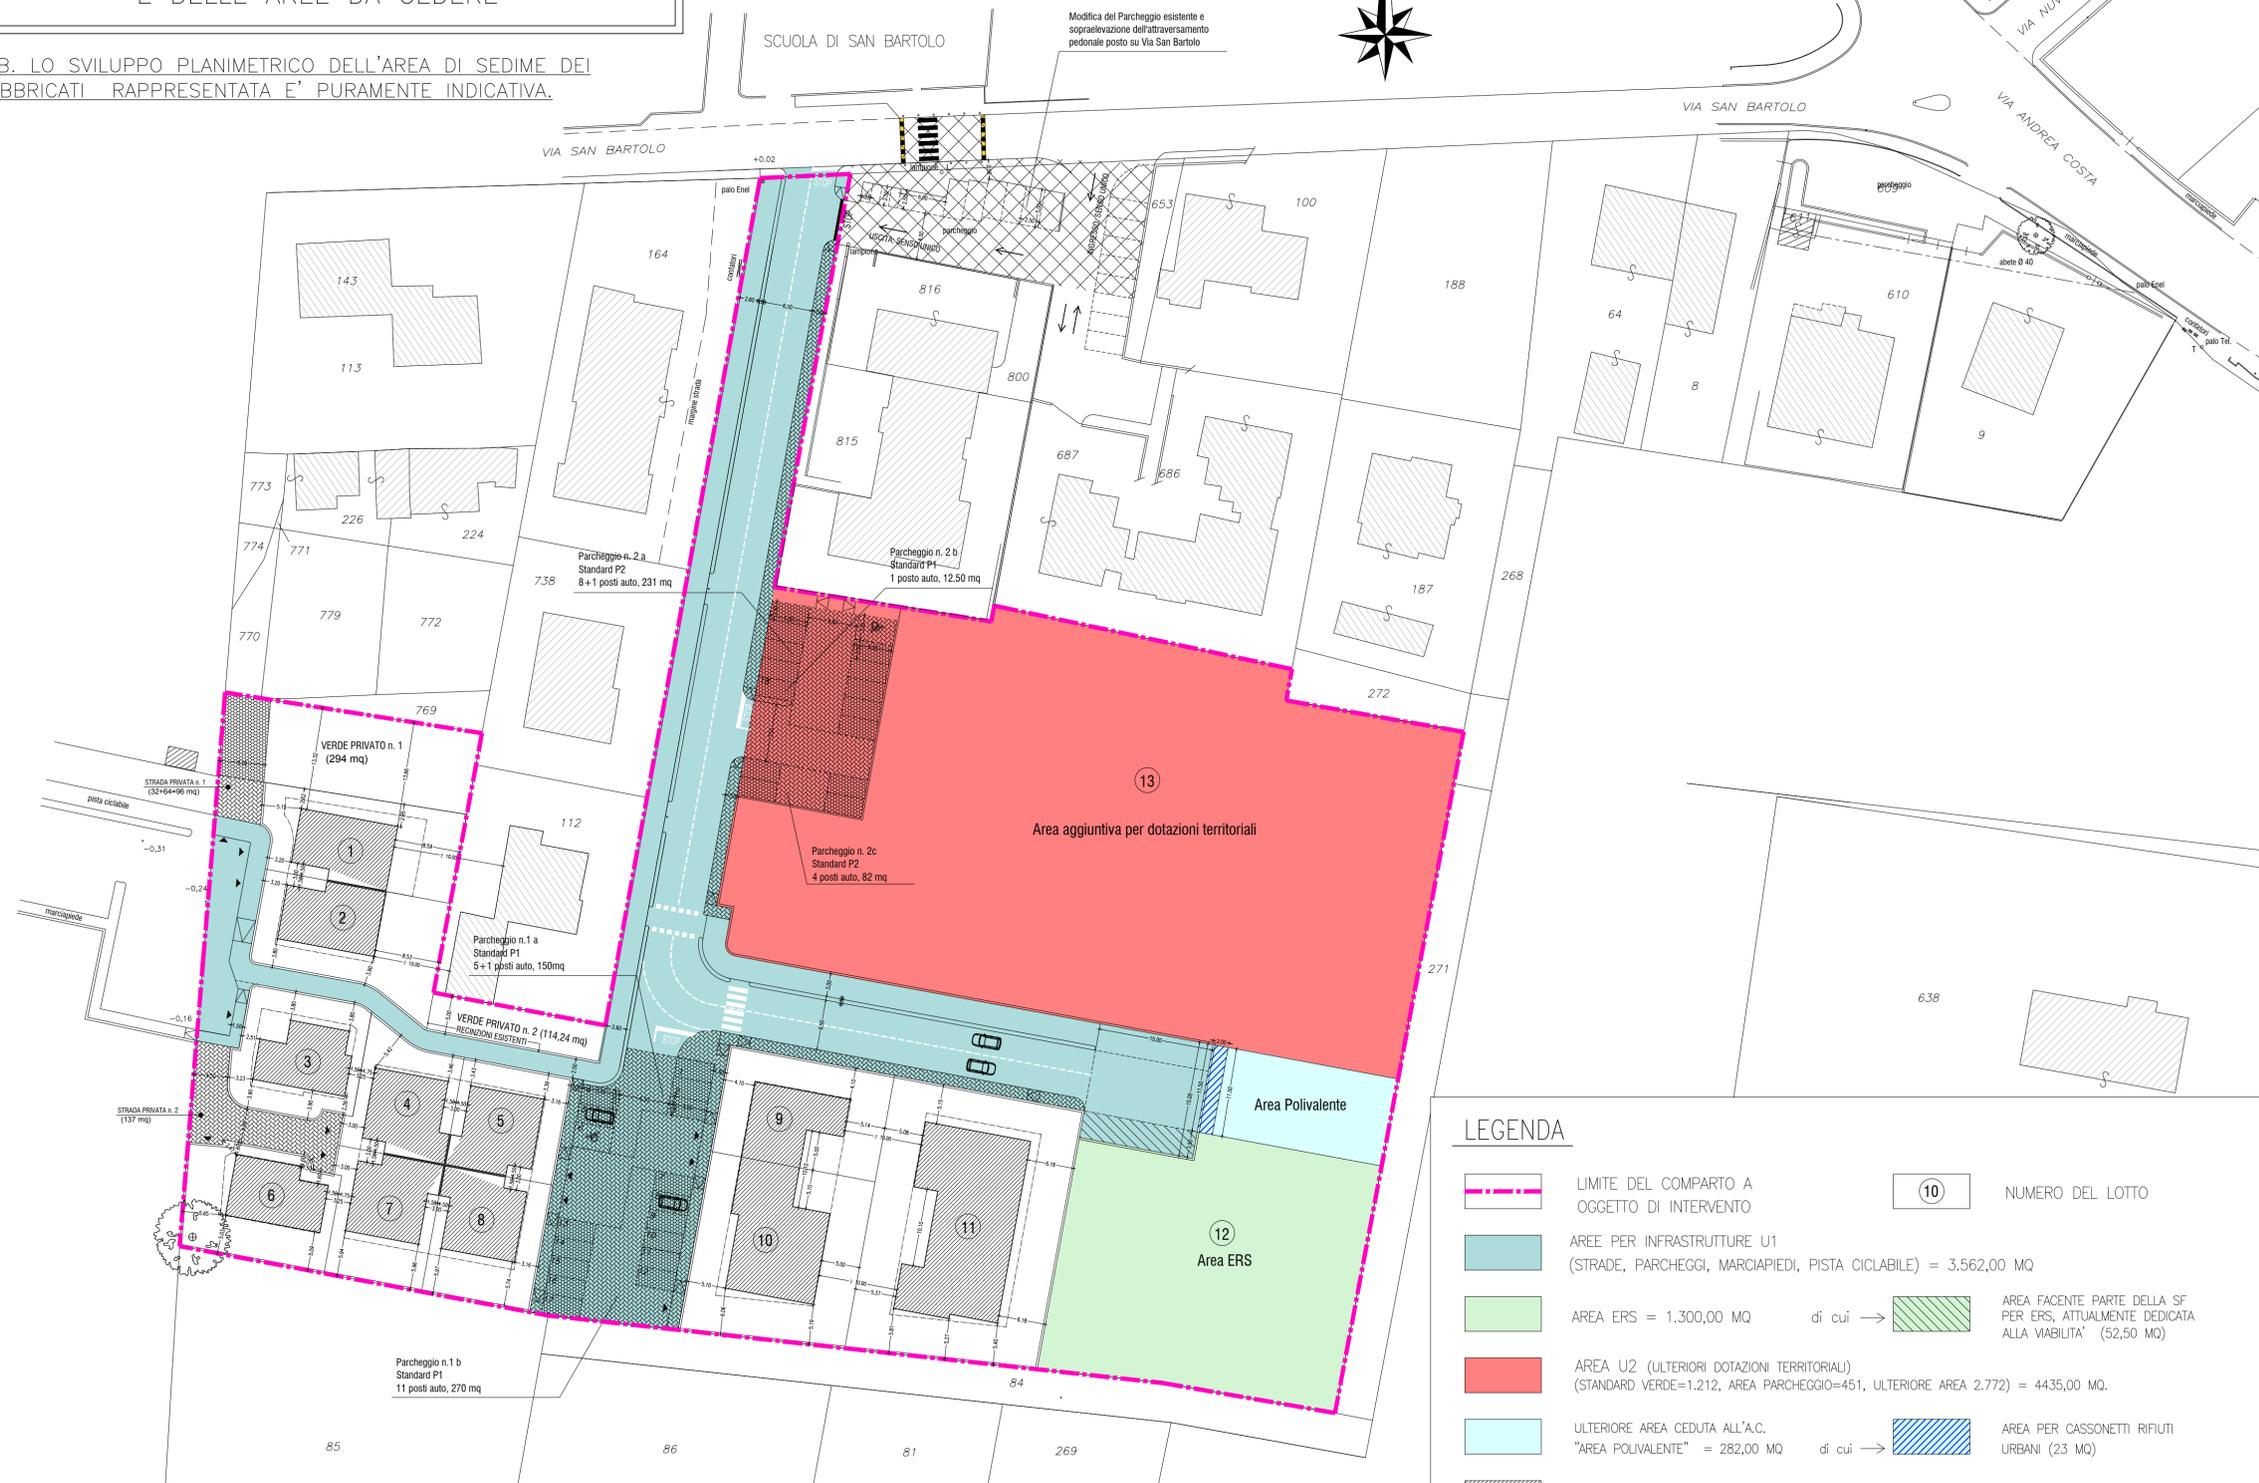

## LEGENDA

	LIMITO DEL COMPARTO A OGGETTO DI INTERVENTO		NUMERO DEL LOTTO
	AREE PER INFRASTRUTTURE U1 (STRADE, PARCHEGGI, MARCIAPIEDI, PISTA CICLABILE) = 3.562,00 MQ		AREA FACENTE PARTE DELLA SF PER ERS, ATTUALMENTE DEDICATA ALLA VIABILITA' (52,50 MQ)
	AREA ERS = 1.300,00 MQ		AREA PER CASSONETTI RIFIUTI URBANI (23 MQ)
