

**COMUNE DI SANTARCANGELO DI R.**  
PROVINCIA DI RIMINI

ELABORATO GRAFICO ALLEGATO ALLA RICHIESTA DI PIANO URBANISTICO ATTUATIVO AREA IDENTIFICATA DAL PSC E DAL POC, AN.C15A SITA NEL COMUNE DI SANTARCANGELO DI ROMAGNA IN VIA SAN BARTOLO.

**COMMITTENTI**


≡ SOCIETÀ "PROMED, S.R.L."	≡ GUIDI NADIA
≡ GUIDI TERESA	≡ GUIDI PAOLA
≡ GUIDI SEVERINA	≡ SANTARINI FABIO
≡ GUIDI ROBERTO	
≡ GOBBI NATALINA	
≡ GUIDI DANILO	

**PROGETTISTI**

≡ ING. SANDRO MELINI
----------------------

SPAZIO RISERVATO AI VISTI DEGLI ENTI:

TAVOLA	DATA: 20/12/2016	SCALA: 1:2000 - 1:500 - 1:50
<b>8.B</b>	OGGETTO: PROGETTO FOGNA NERA	

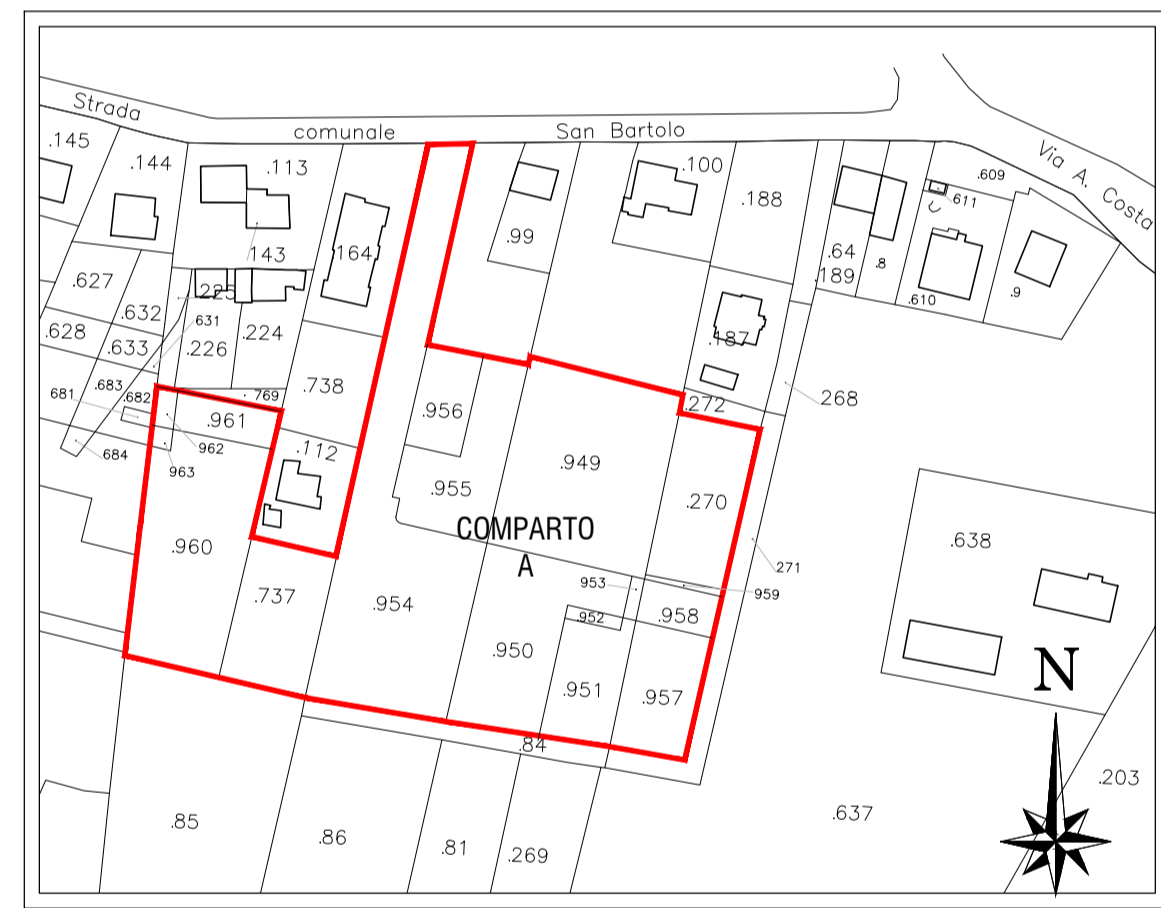



PLANIMETRIA CATASTALE SCALA 1:2000  
COMUNE DI SANTARCANGELO DI ROMAGNA  
Foglio 17 Mapp. 270-737-949-950-951-952-953-954-955  
-956-957-958-959-960-961-962-963

PLANIMETRIA GENERALE SCALA 1:500  
CON INDICAZIONE DEL PERIMETRO DI COMPARTO  
E DELLE AREE DA CEDERE

N.B. LO SVILUPPO PLANIMETRICO DELL'AREA DI SEDIME DEI FABBRICATI RAPPRESENTATA E' PURAMENTE INDICATIVA.


**LEGENDA**

- COLLETTORE RETE NERA IN PROGETTO
- Ø200 TRATTO DI COLLETTORE quota terreno (quota scorrimento)
- ⊠ ALLACCI FOGNA NERA LOTTI
- Pozzetto d'ispezione rete nera
- ==== COLLETTORE RETE NERA ESISTENTE SU VIA SAN BARTOLO E SU VIA M. DELLA PASQUA

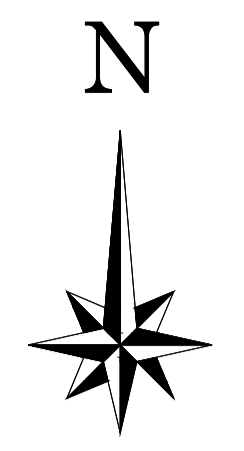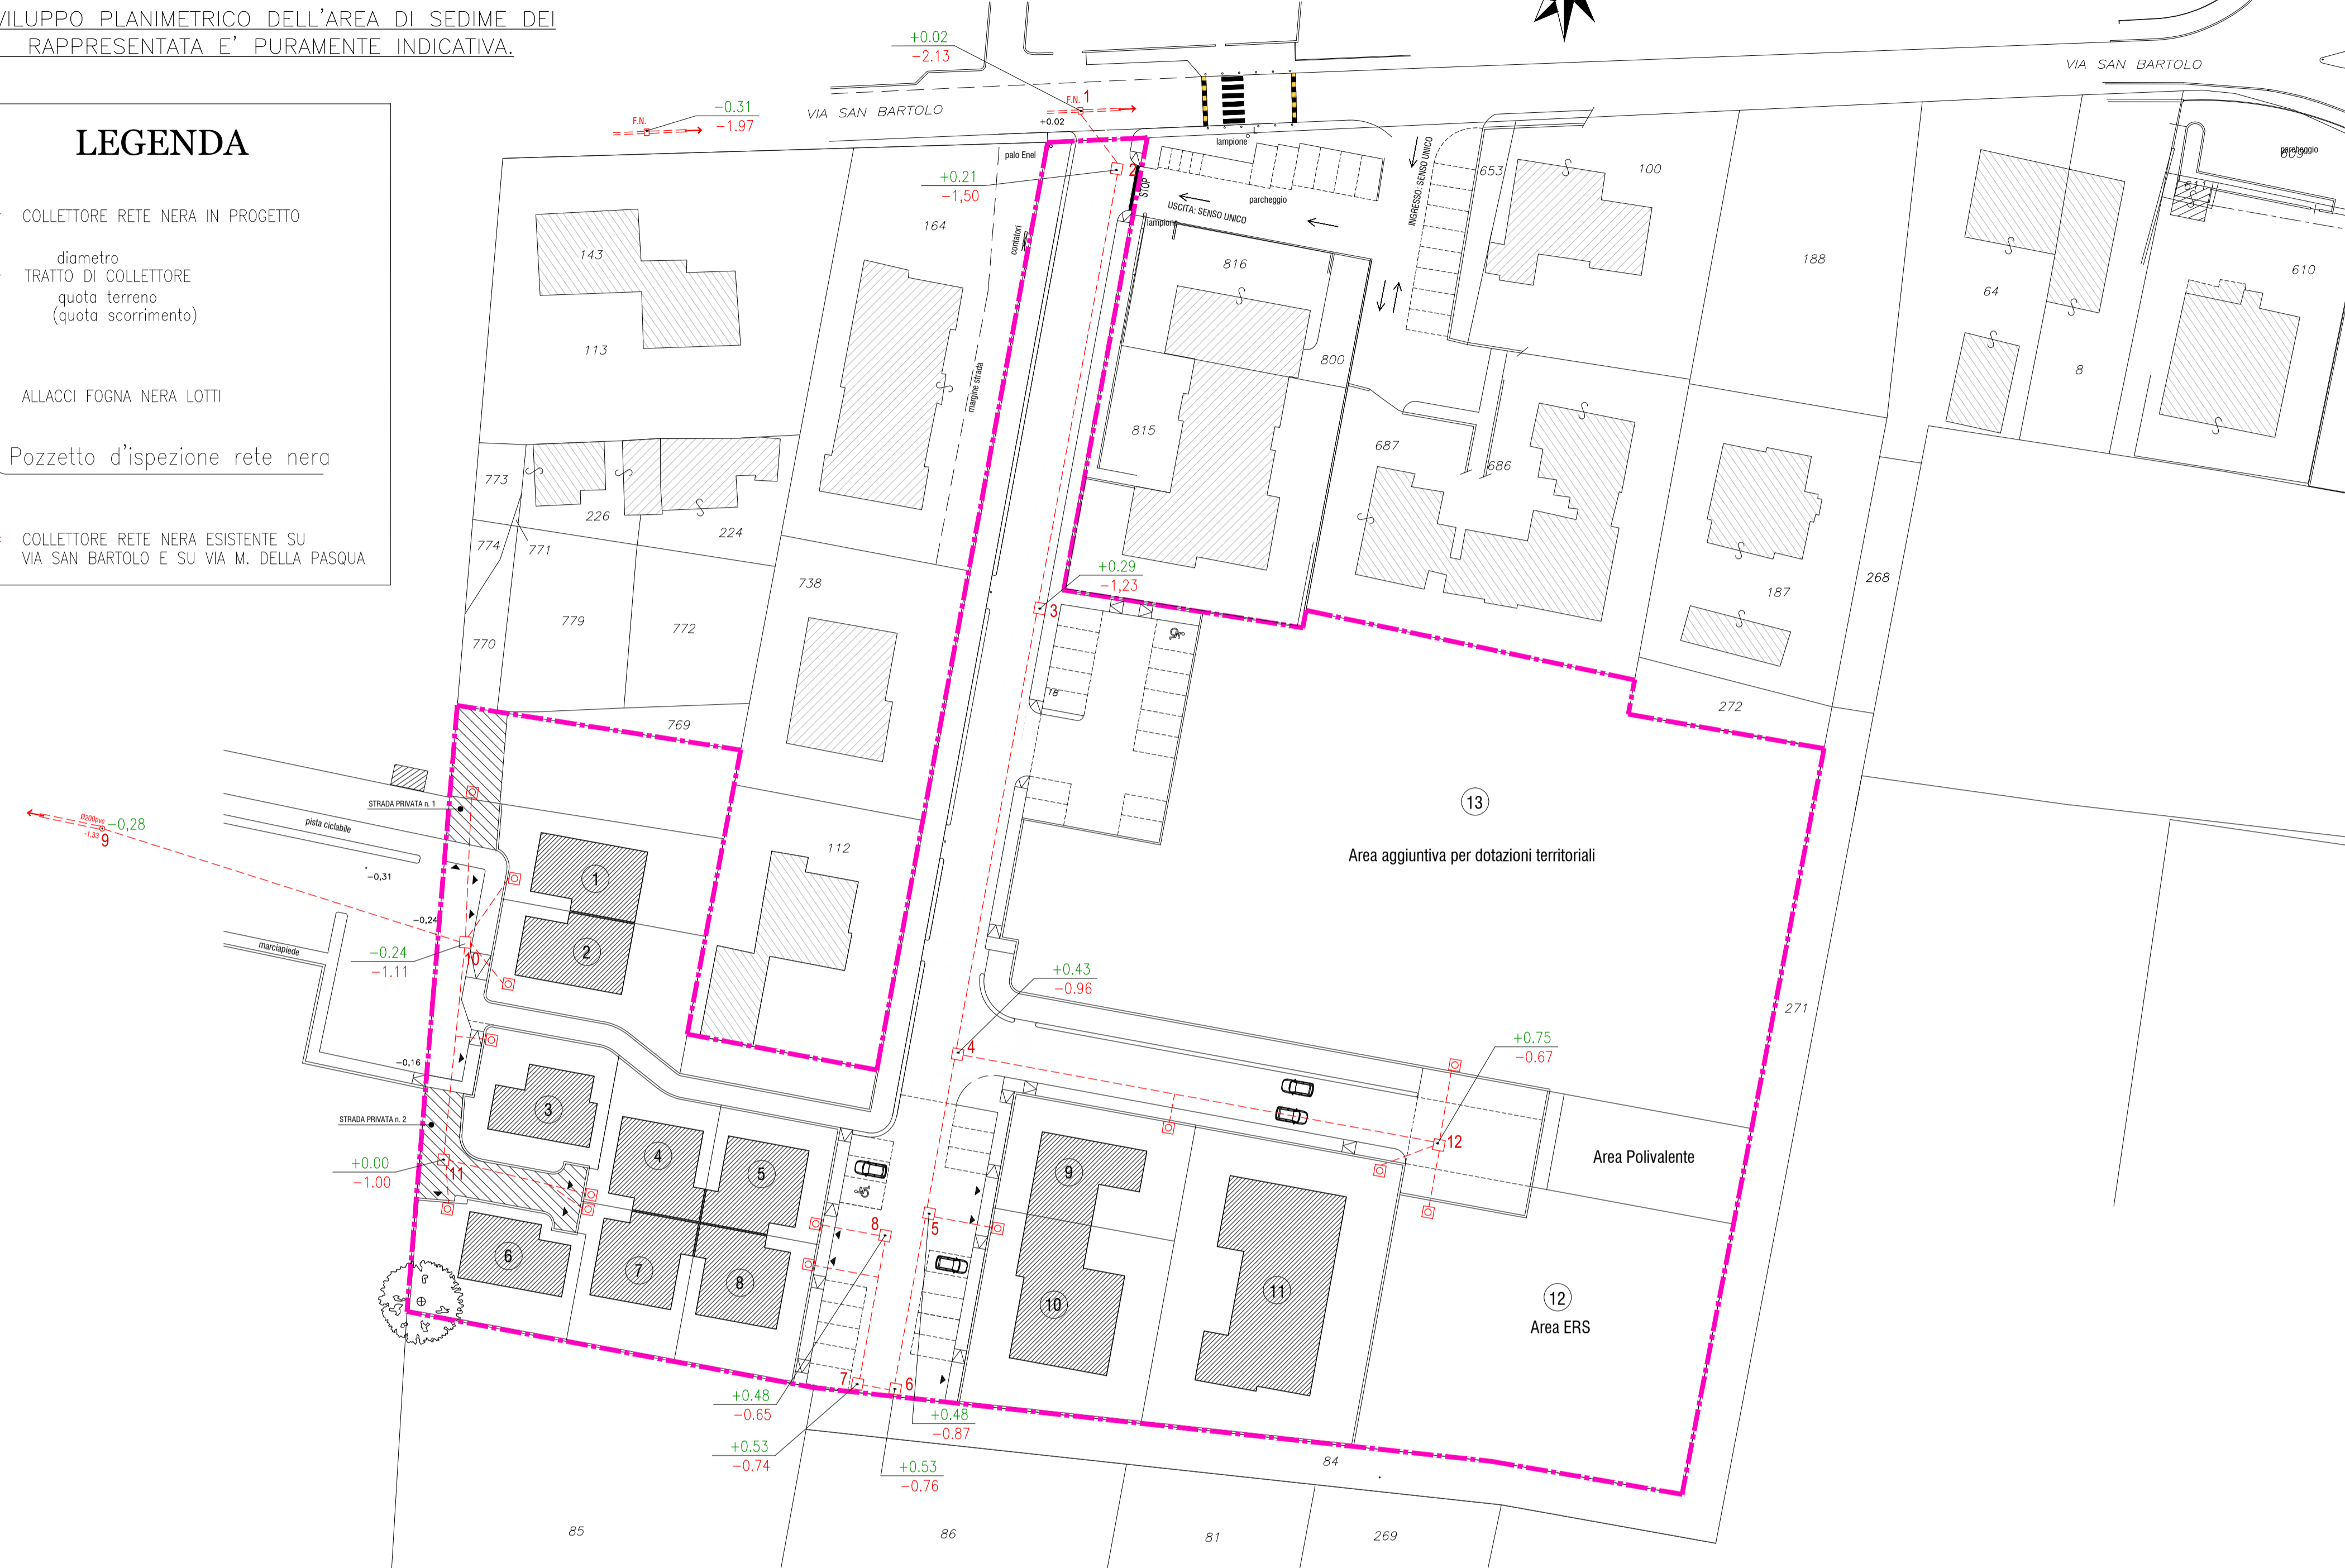

DETTAGLI COSTRUTTIVI  
SCALA 1:10

SEZIONE TIPO DI ALLACCIO RETE NERA

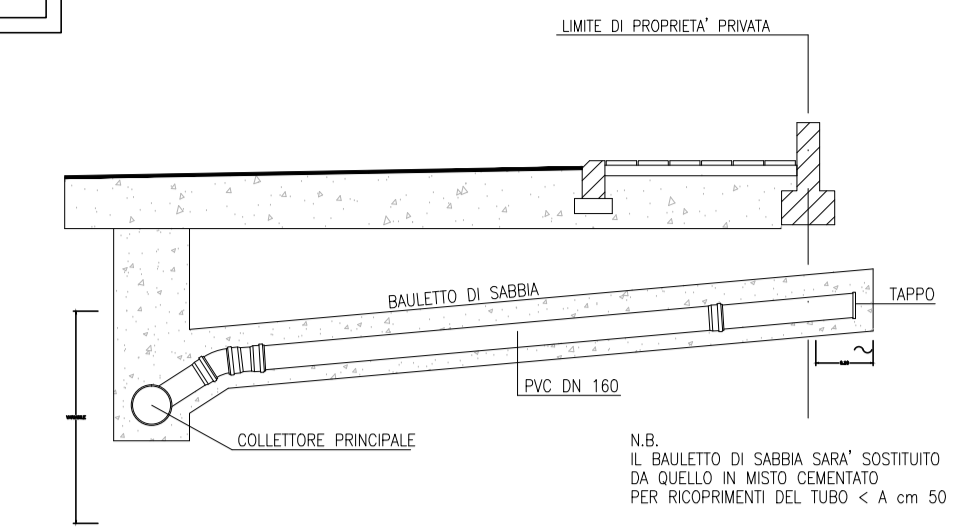

PARTICOLARE POZZETTO STRADALE PER FOGNATURA BIANCA E NERA  
Per carichi di I categoria

SEZIONE CONDOTTO	misure (cm)		
	Ø	B	C
Ø200	70	70	8
Ø250, Ø315, Ø400	80	80	10
Ø500, Ø630	100	100	10
	120	120	12

IL POZZETTO 70x70 E' UTILIZZABILE PER PROFONDITÀ DI SCORRIMENTO FINO A m 1.20 NELLA POSA SI DOVRÀ RINFANCIARE ESTERNAMENTE LE PARETI CON FINOCS Rbk 250 A RAGGIUNGERE UNO SPESORE FINITO TOTALE DI CM 10-12

PARTICOLARE POZZETTO STRADALE PER FOGNATURA BIANCA E NERA  
Per carichi di I categoria

CHIURO IN GHISA SFERERICA A NORMA UNI EN 124, Ø400, NON VENTILATO, CON GUARNIZIONE DI TENUTA

TAVOLA IN G.C. PER RAGGIUNGERE QUOTA STRADALE

PASTIGLIA IN C.A. PREFABBRICATA INCLINATAMENTE PER PERMEABILITÀ SOTTOSTANTE

ELEMENTO ACCIAIO (CULO PER POZZETTI PREFABBRICATI)

RIVESTIMENTO PROTETTIVO INTERNO CON RESINE EPOSSIDICHE SULLE PARETI E SULLE POGGIANTI

QUANTO DA REALIZZARE A TENUTA METANICA

AVVISOI QUANTO SOTTOSTANTE

POZZETTO PREFABBRICATO

GUARNIZIONE ELASTOMERICA DI TENUTA

TUBAZIONE IN PVC CLASSE SNE

PENDENZA DI RACCORDO A 40°

CANALITÀ REALIZZATA CON TUBO IN PVC INCLINATA SUCCESSIVAMENTE IN QUOTI PRELONDI PARIA E DOPO IL POZZETTO INERGENE

