

COMUNE DI SANTARCANGELO DI R.
PROVINCIA DI RIMINI

ELABORATO GRAFICO ALLEGATO ALLA RICHIESTA DI PIANO URBANISTICO ATTUATIVO AREA IDENTIFICATA DAL PSC E DAL POC, AN.C15A SITA NEL COMUNE DI SANTARCANGELO DI ROMAGNA IN VIA SAN BARTOLO.

COMMITTENTI


☐ SOCIETÀ "PROM.ED. S.R.L."	☐ GUIDI NADIA
☐ GUIDI TERESA	☐ GUIDI PAOLA
☐ GUIDI SEVERINA	☐ SANTARINI FABIO
☐ GUIDI ROBERTO	
☐ GOBBI NATALINA	
☐ GUIDI DANILO	

PROGETTISTI

☐ ING. FEDERICO RAMBALDI

SPAZIO RISERVATO AI VISTI DEGLI ENTI:


TAVOLA **8.F** DATA: 20/12/2016 SCALA: 1:2000 - 1:500-1:50
OGGETTO: SCHEMA DISTRIBUZIONE RETE ENEL E SPOSTAMENTO TRATTO DI LINEA AEREA DI MT

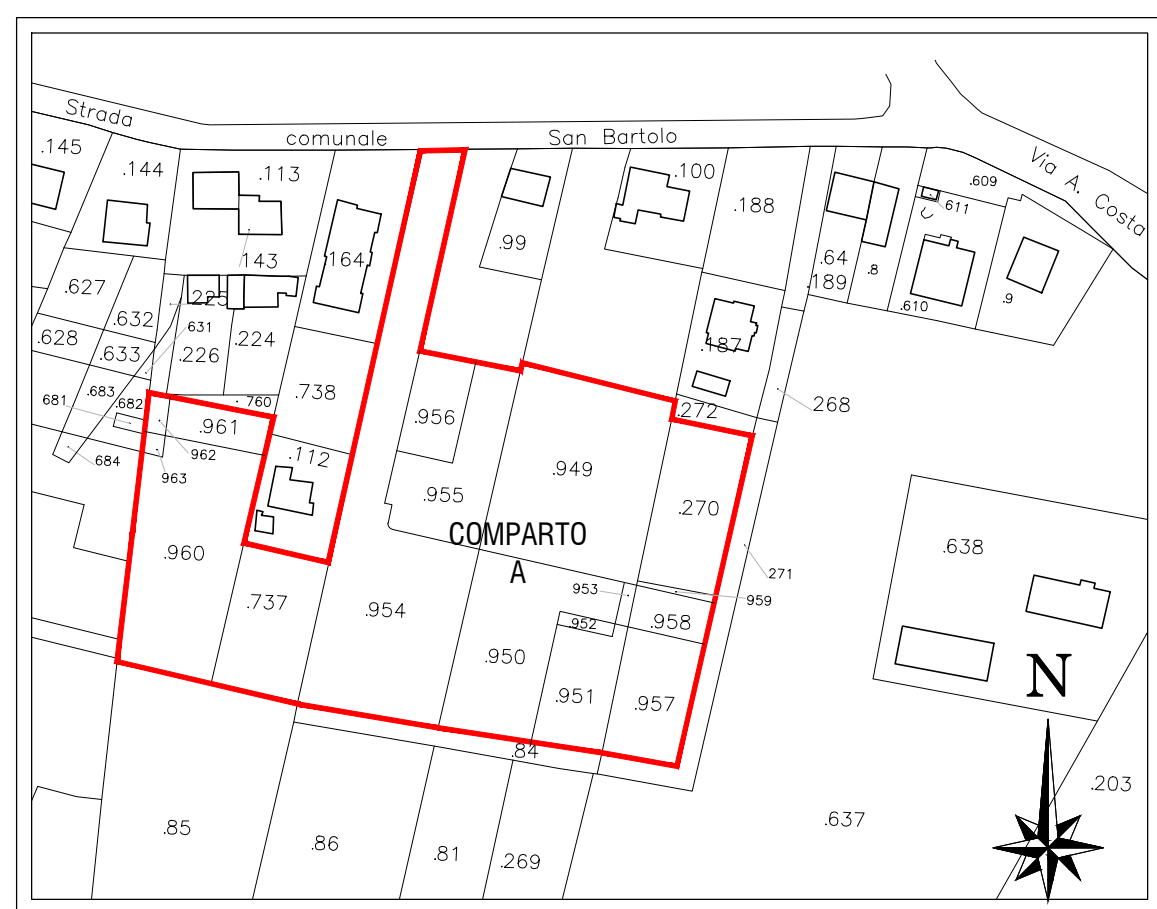

PLANIMETRIA CATASTALE SCALA 1:2000
COMUNE DI SANTARCANGELO DI ROMAGNA
Foglio 17 Mapp. 270-737-949-950-951-952-953-954-955-956-957-958-959-960-961-962-963

PLANIMETRIA GENERALE SCALA 1:500
CON INDICAZIONE DEL PERIMETRO DI COMPARTO
E DELLE AREE DA CEDERE

N.B. LO SVILUPPO PLANIMETRICO DELL'AREA DI SEDIME DEI FABBRICATI RAPPRESENTATA E' PURAMENTE INDICATIVA.

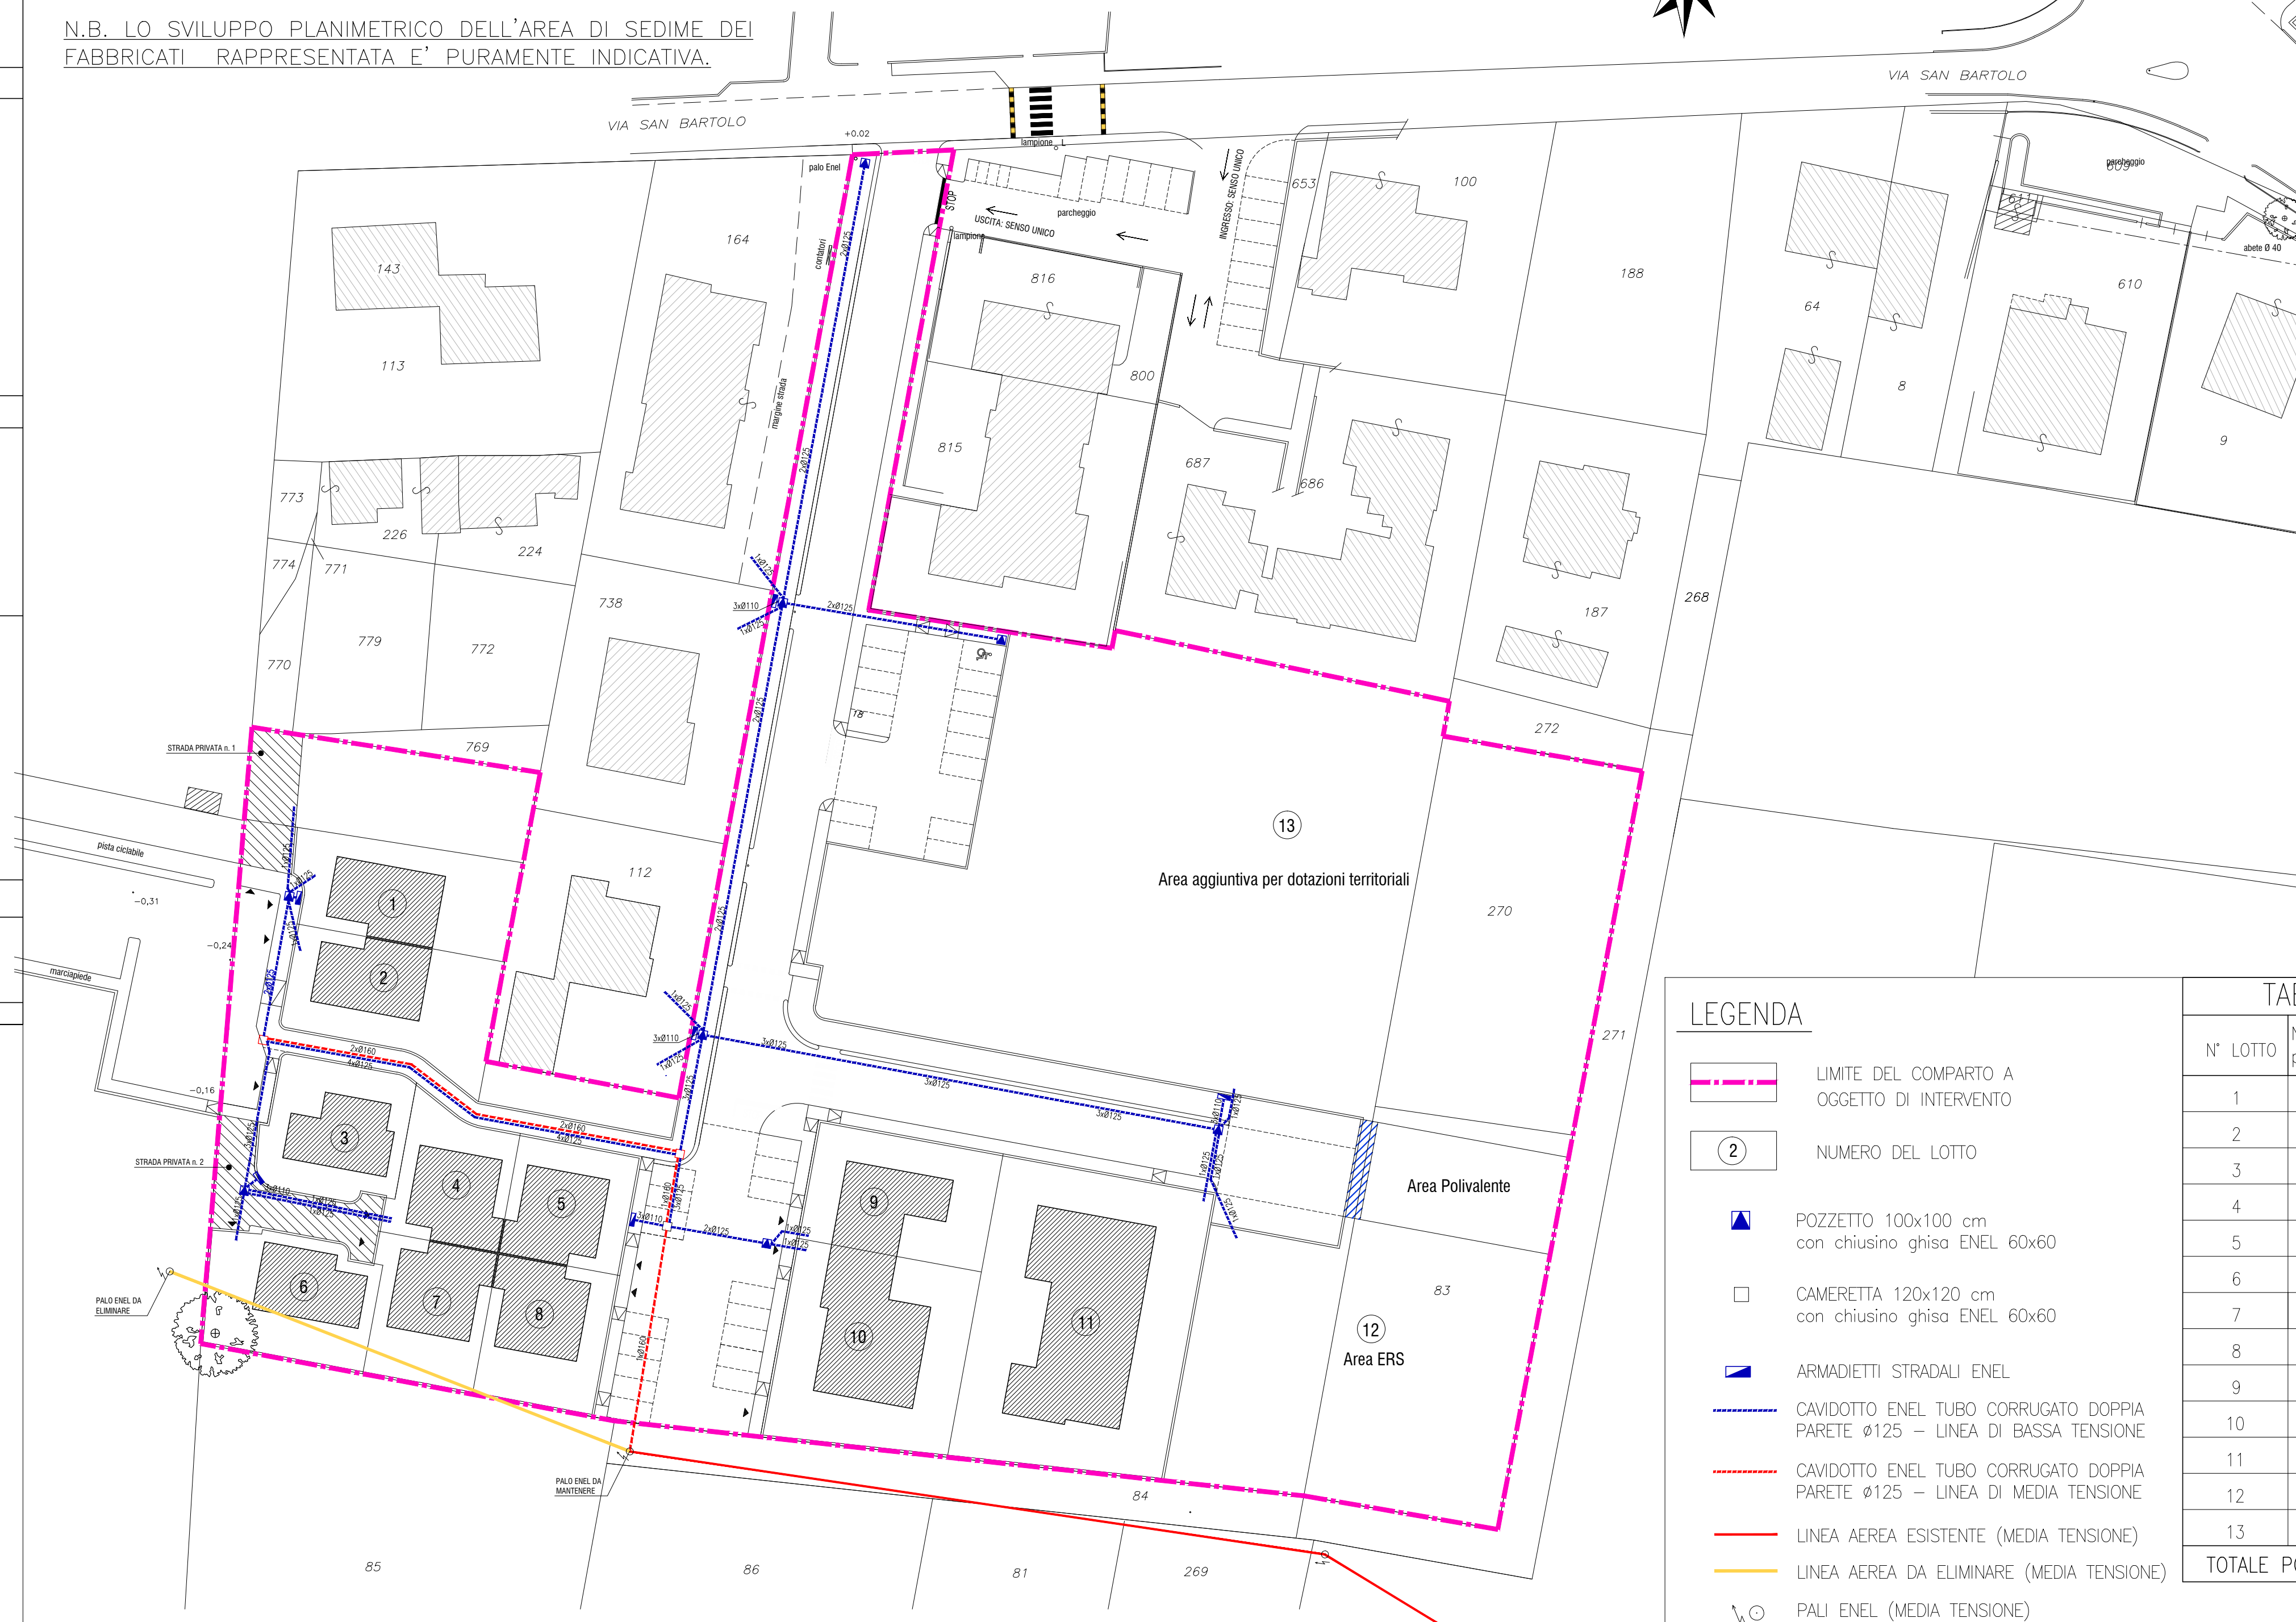

LEGENDA

- LIMITE DEL COMPARTO A OGGETTO DI INTERVENTO
- NUMERO DEL LOTTO
- POZZETTO 100x100 cm con chiusino ghisa ENEL 60x60
- CAMERETTA 120x120 cm con chiusino ghisa ENEL 60x60
- ARMADIETTI STRADALI ENEL
- CAVIDOTTO ENEL TUBO CORRUGATO DOPPIA PARETE Ø125 - LINEA DI BASSA TENSIONE
- CAVIDOTTO ENEL TUBO CORRUGATO DOPPIA PARETE Ø125 - LINEA DI MEDIA TENSIONE
- LINEA AEREA ESISTENTE (MEDIA TENSIONE)
- LINEA AEREA DA ELIMINARE (MEDIA TENSIONE)
- PALI ENEL (MEDIA TENSIONE)

TABELLA POTENZE RICHIESTE

N° LOTTO	N.Appartamenti per ogni lotto	Potenza richiesta per ogni appart.	Pot. richiesta per ogni lotto
1	1	3,3 Kw	3,3 Kw
2	1	3,3 Kw	3,3 Kw
3	1	3,3 Kw	3,3 Kw
4	1	3,3 Kw	3,3 Kw
5	1	3,3 Kw	3,3 Kw
6	1	3,3 Kw	3,3 Kw
7	1	3,3 Kw	3,3 Kw
8	1	3,3 Kw	3,3 Kw
9	1	3,3 Kw	3,3 Kw
10	2	3,3 Kw	6,6 Kw
11	3	3,3 Kw	9,9 Kw
12	6	3,3 Kw	19,8 Kw
13	SCUOLA	3,3 Kw	15 Kw
TOTALE POTENZA RICHIESTA			81 Kw